




Ansicht von Norden M 1:100

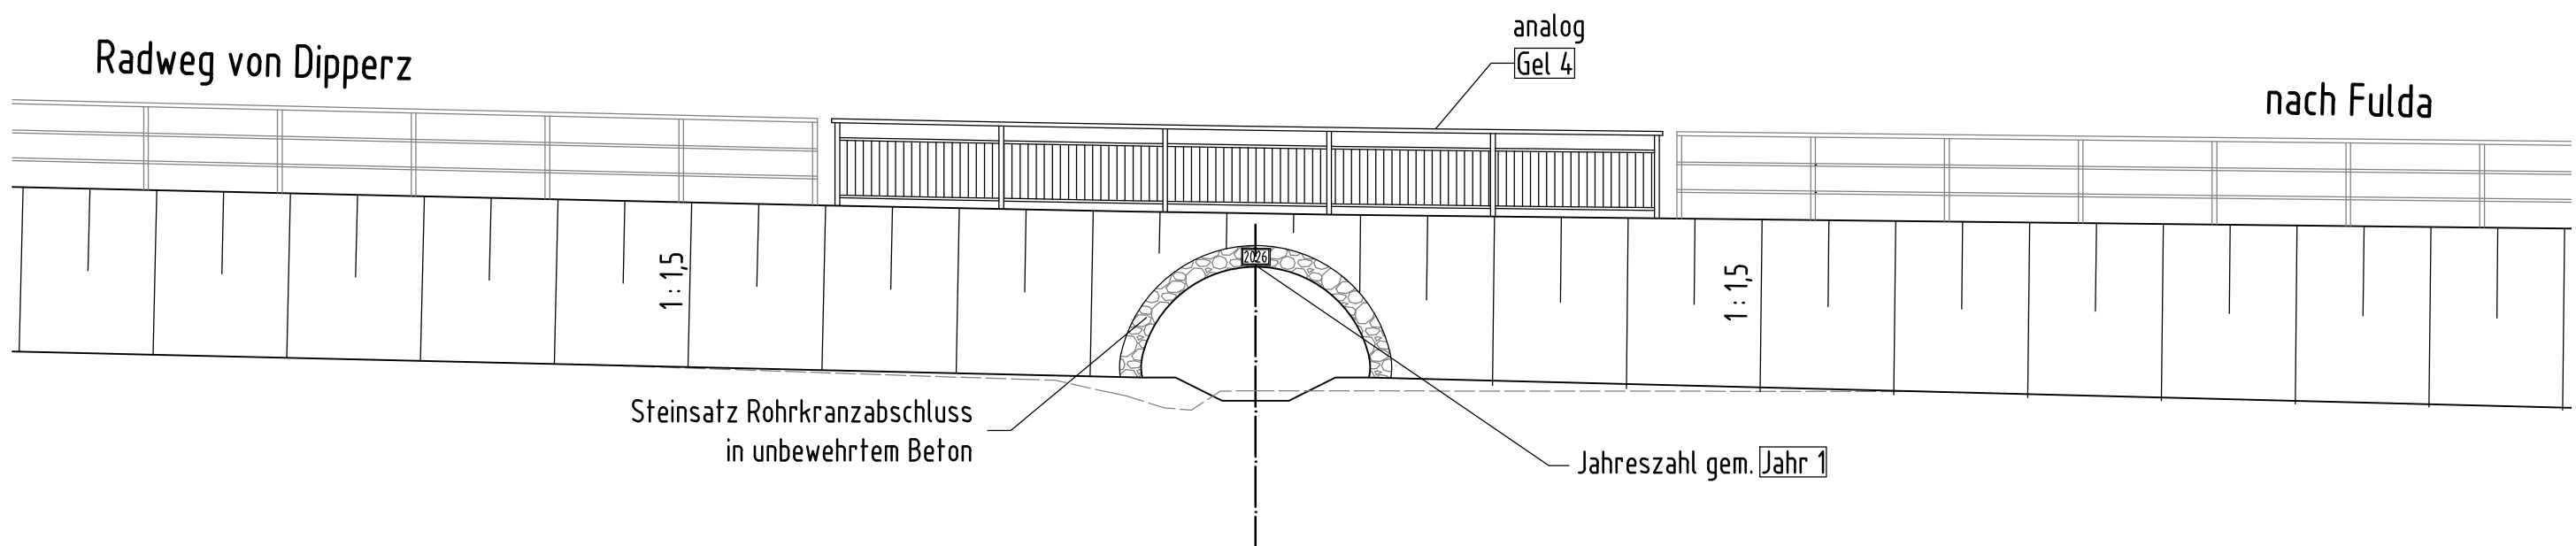


Längsschnitt B - B M 1:100

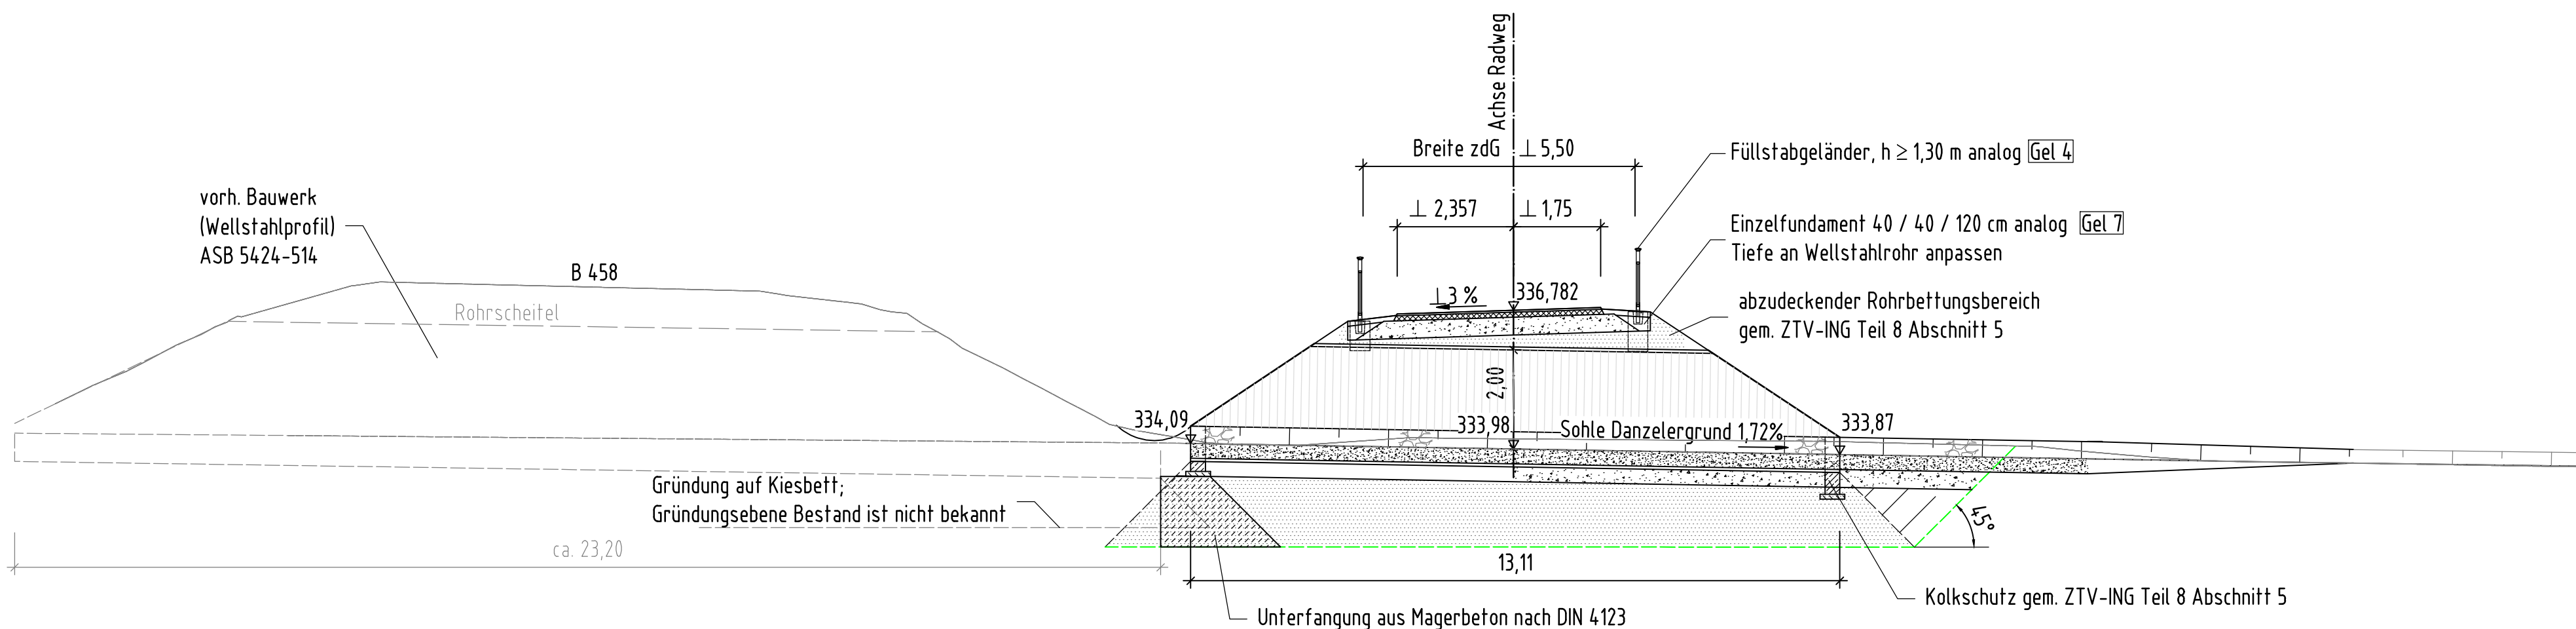


Längsschnitt A - A M 1:100

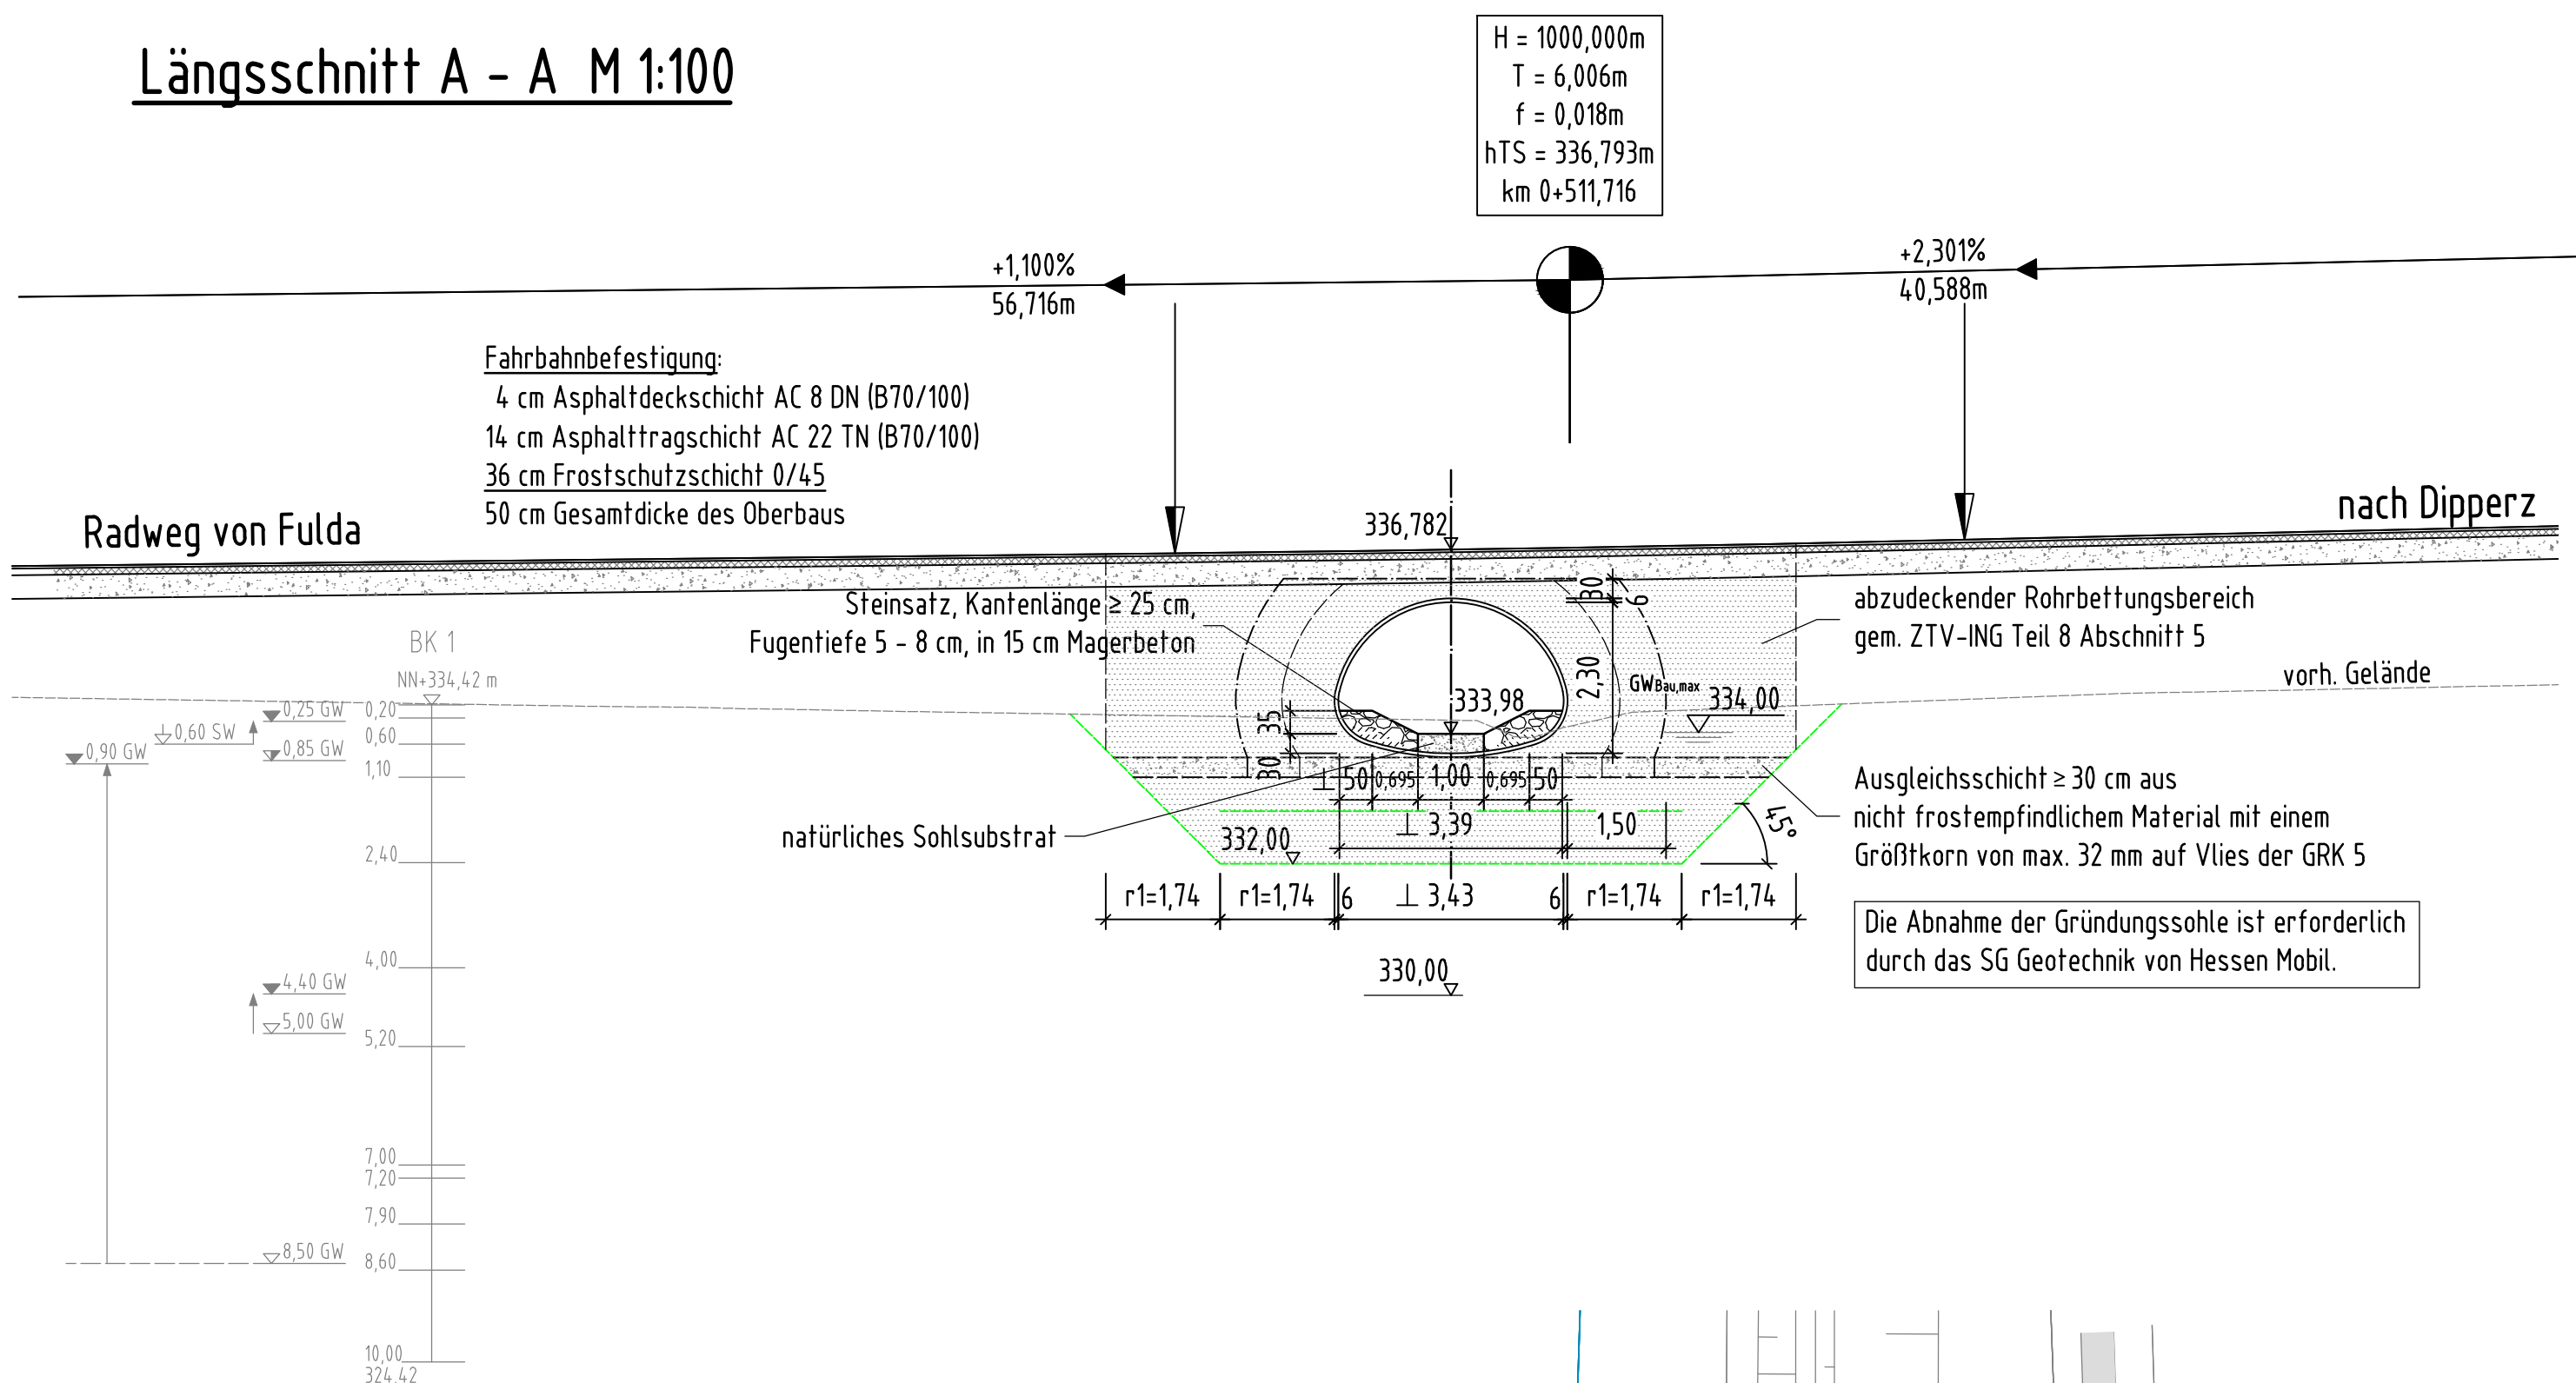


REGELQUERSCHNITT M 1:50

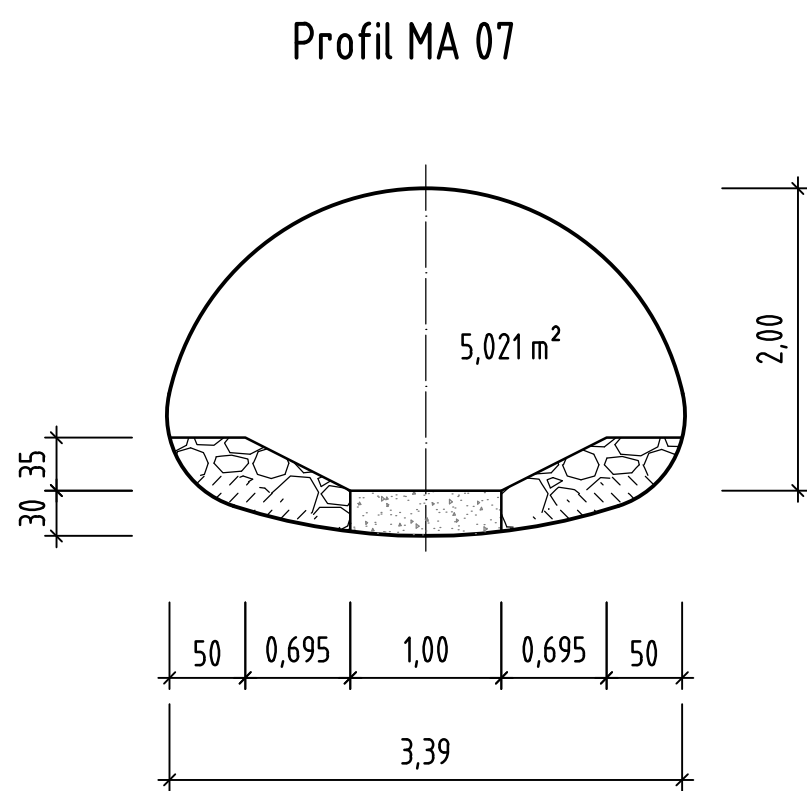

QUERSCHNITT BESTAND M 1:50

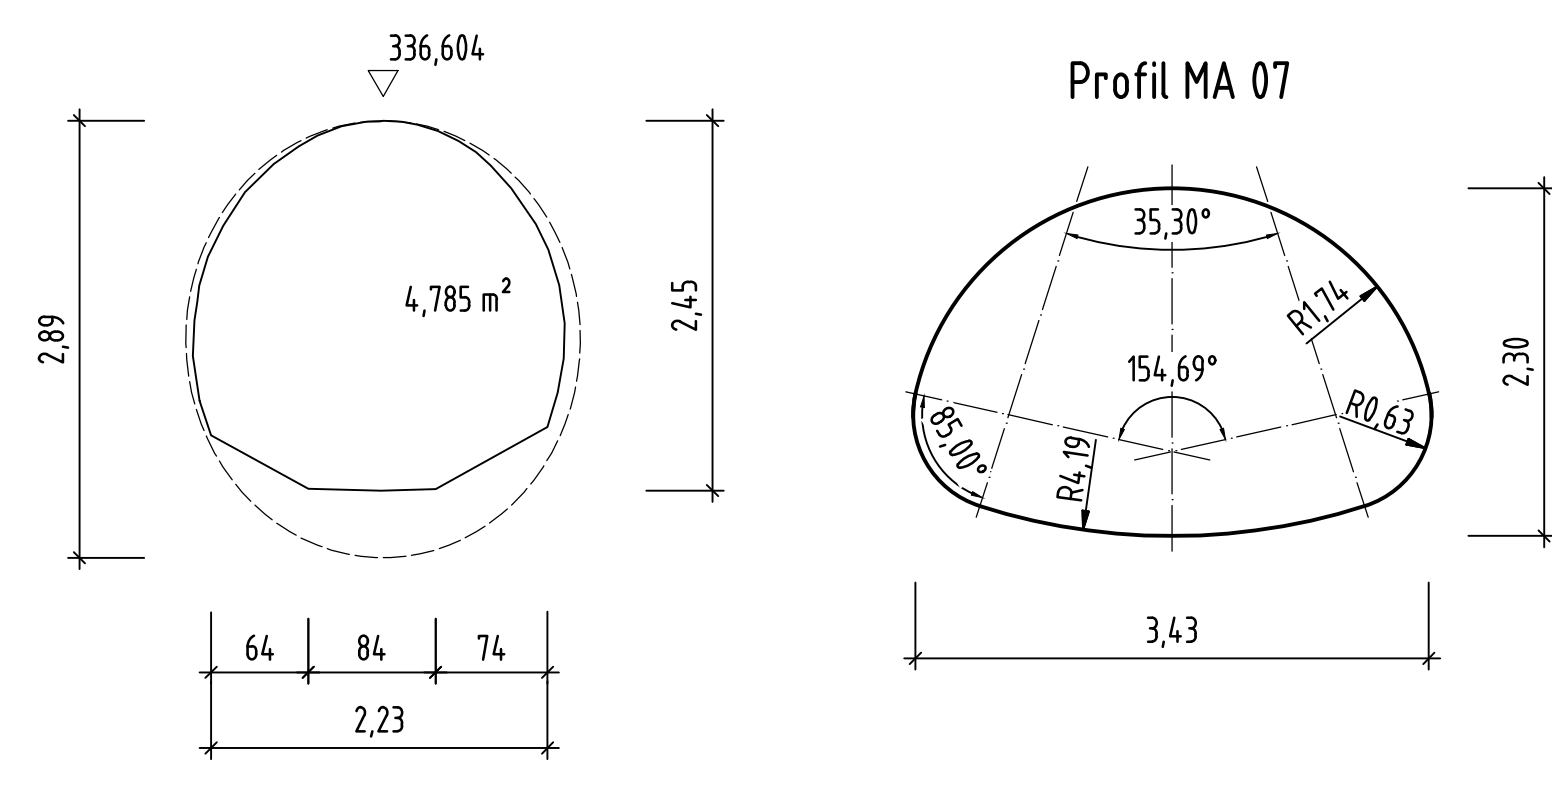

Grundriss M 1:100

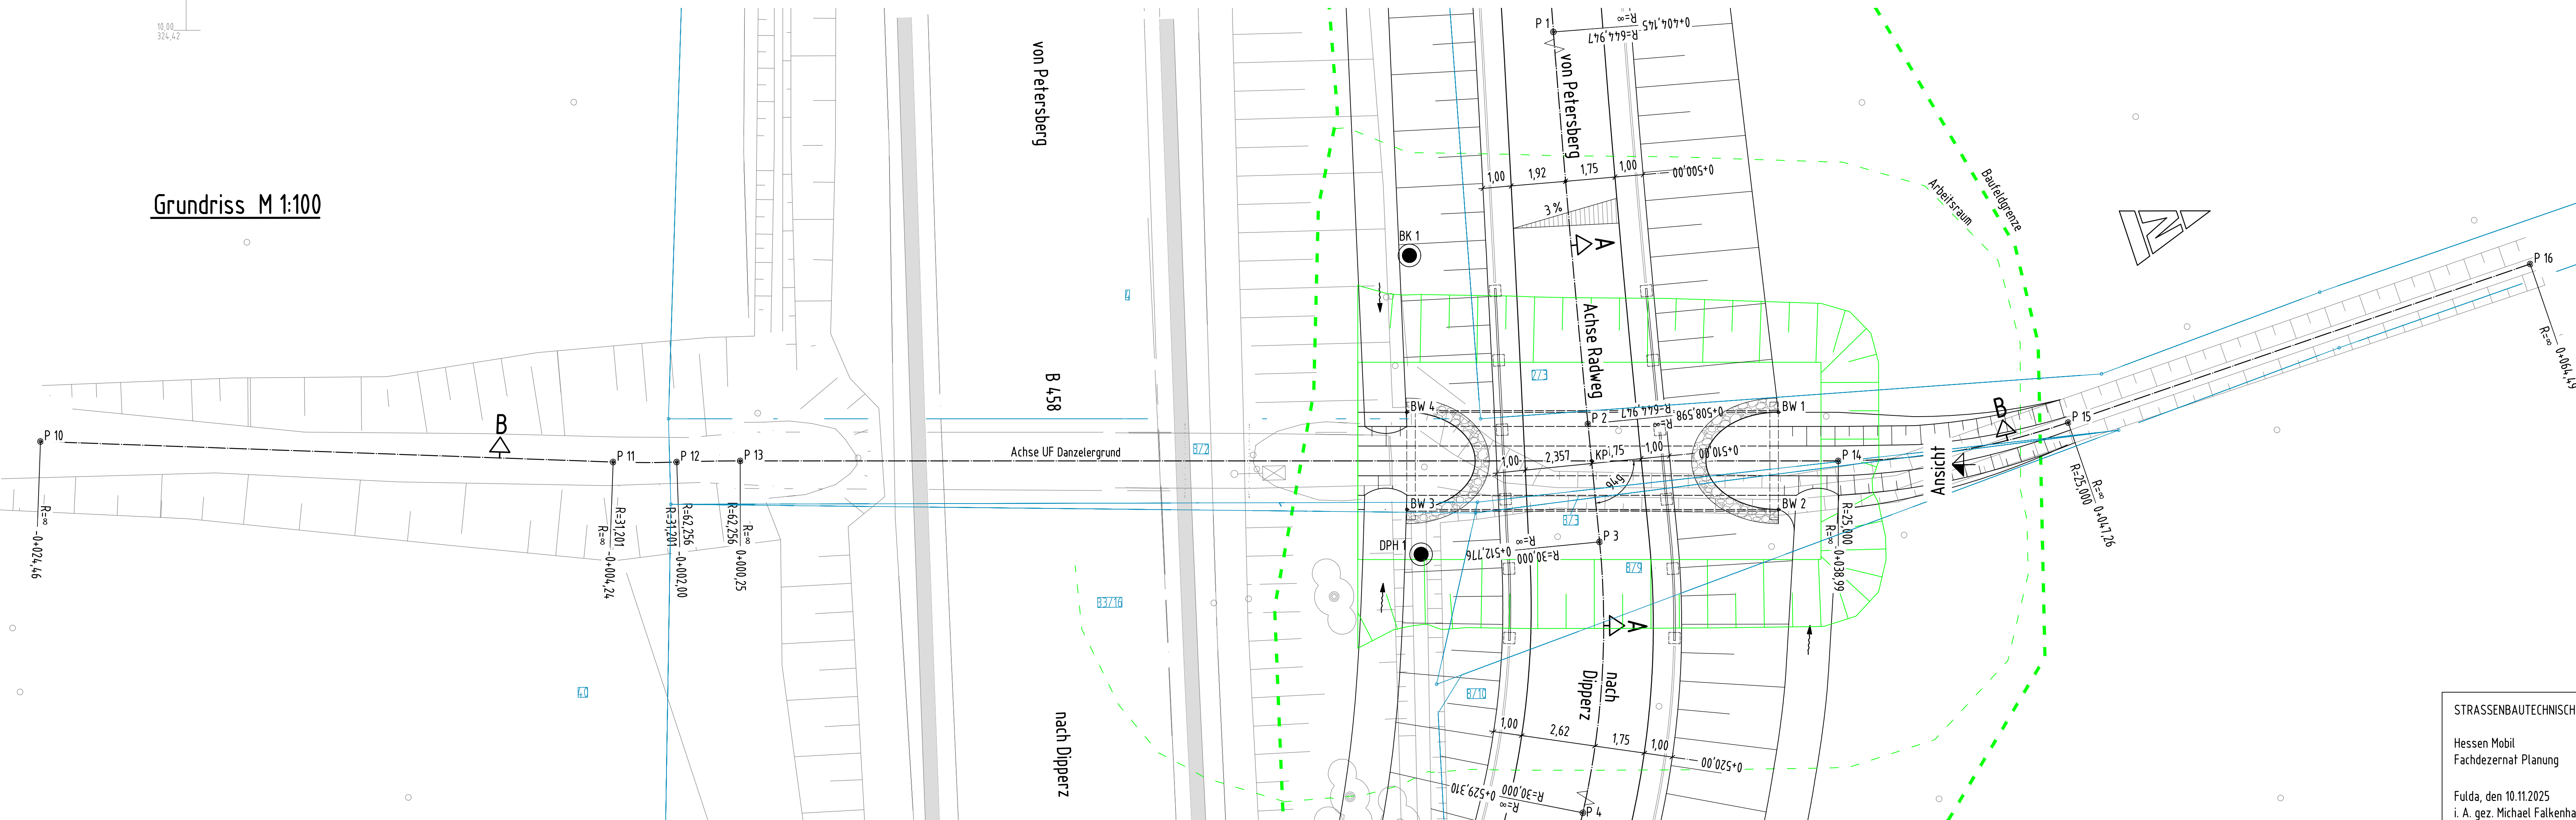

Bauwerksdaten	
Bauart:	Wellstahlprofil
Bauverfahren:	Herstellung offene Bauweise
Brückenfläche:	18,9 m²
Konstruktionshöhe:	---
Schlantheit:	---
Lagerung:	---
Übergangskonstruktion:	---
Gründung:	Flachgründung
Kreuzungswinkel (gon):	94 gon
Militärlastklasse:	STANAG

a			
b			
c			
Nr.	Art der Änderung	Datum	Zeichen

Hessen Mobil Straßen- und Verkehrsmanagement Sachgebiet Bauwerksentwurf Fulda	HESSEN
---	---

VORENTWURF

Straßenklasse und Nr.: B 458		Unterlage/Blatt-Nr.: 15	
Streckenbezeichnung: Radwegverbindung zw. Petersberg u. Dipperz		Bauwerkskizze	
ASB-Nr.: 5424-872		LA	
Bauwerk/Baumaßnahme		Maßstab: 1:100 / 1:50	
UF Danzelergrund (Verlängerung)			
Aufgestellt: Fulda, den Hessen Mobil Sachgebiet Bauwerksentwurf Maierhof Thomas		Geprüft: Fulda, den Hessen Mobil Sachgebiet Bauwerksentwurf Kirchner Kilian A.	
Genehmigt: Fulda, den Hessen Mobil Sachgebiet Bauwerksentwurf Martin Christ A.		Digital unterschrieben von: Martin Christ Datum: 2025.11.20 15:17:08 +0100	

STRASSENBAUTECHNISCH GEPRÜFT:
Hessen Mobil
Fachdezernat Planung
Fulda, den 10.11.2025
i. A. gez. Michael Falkenhahn