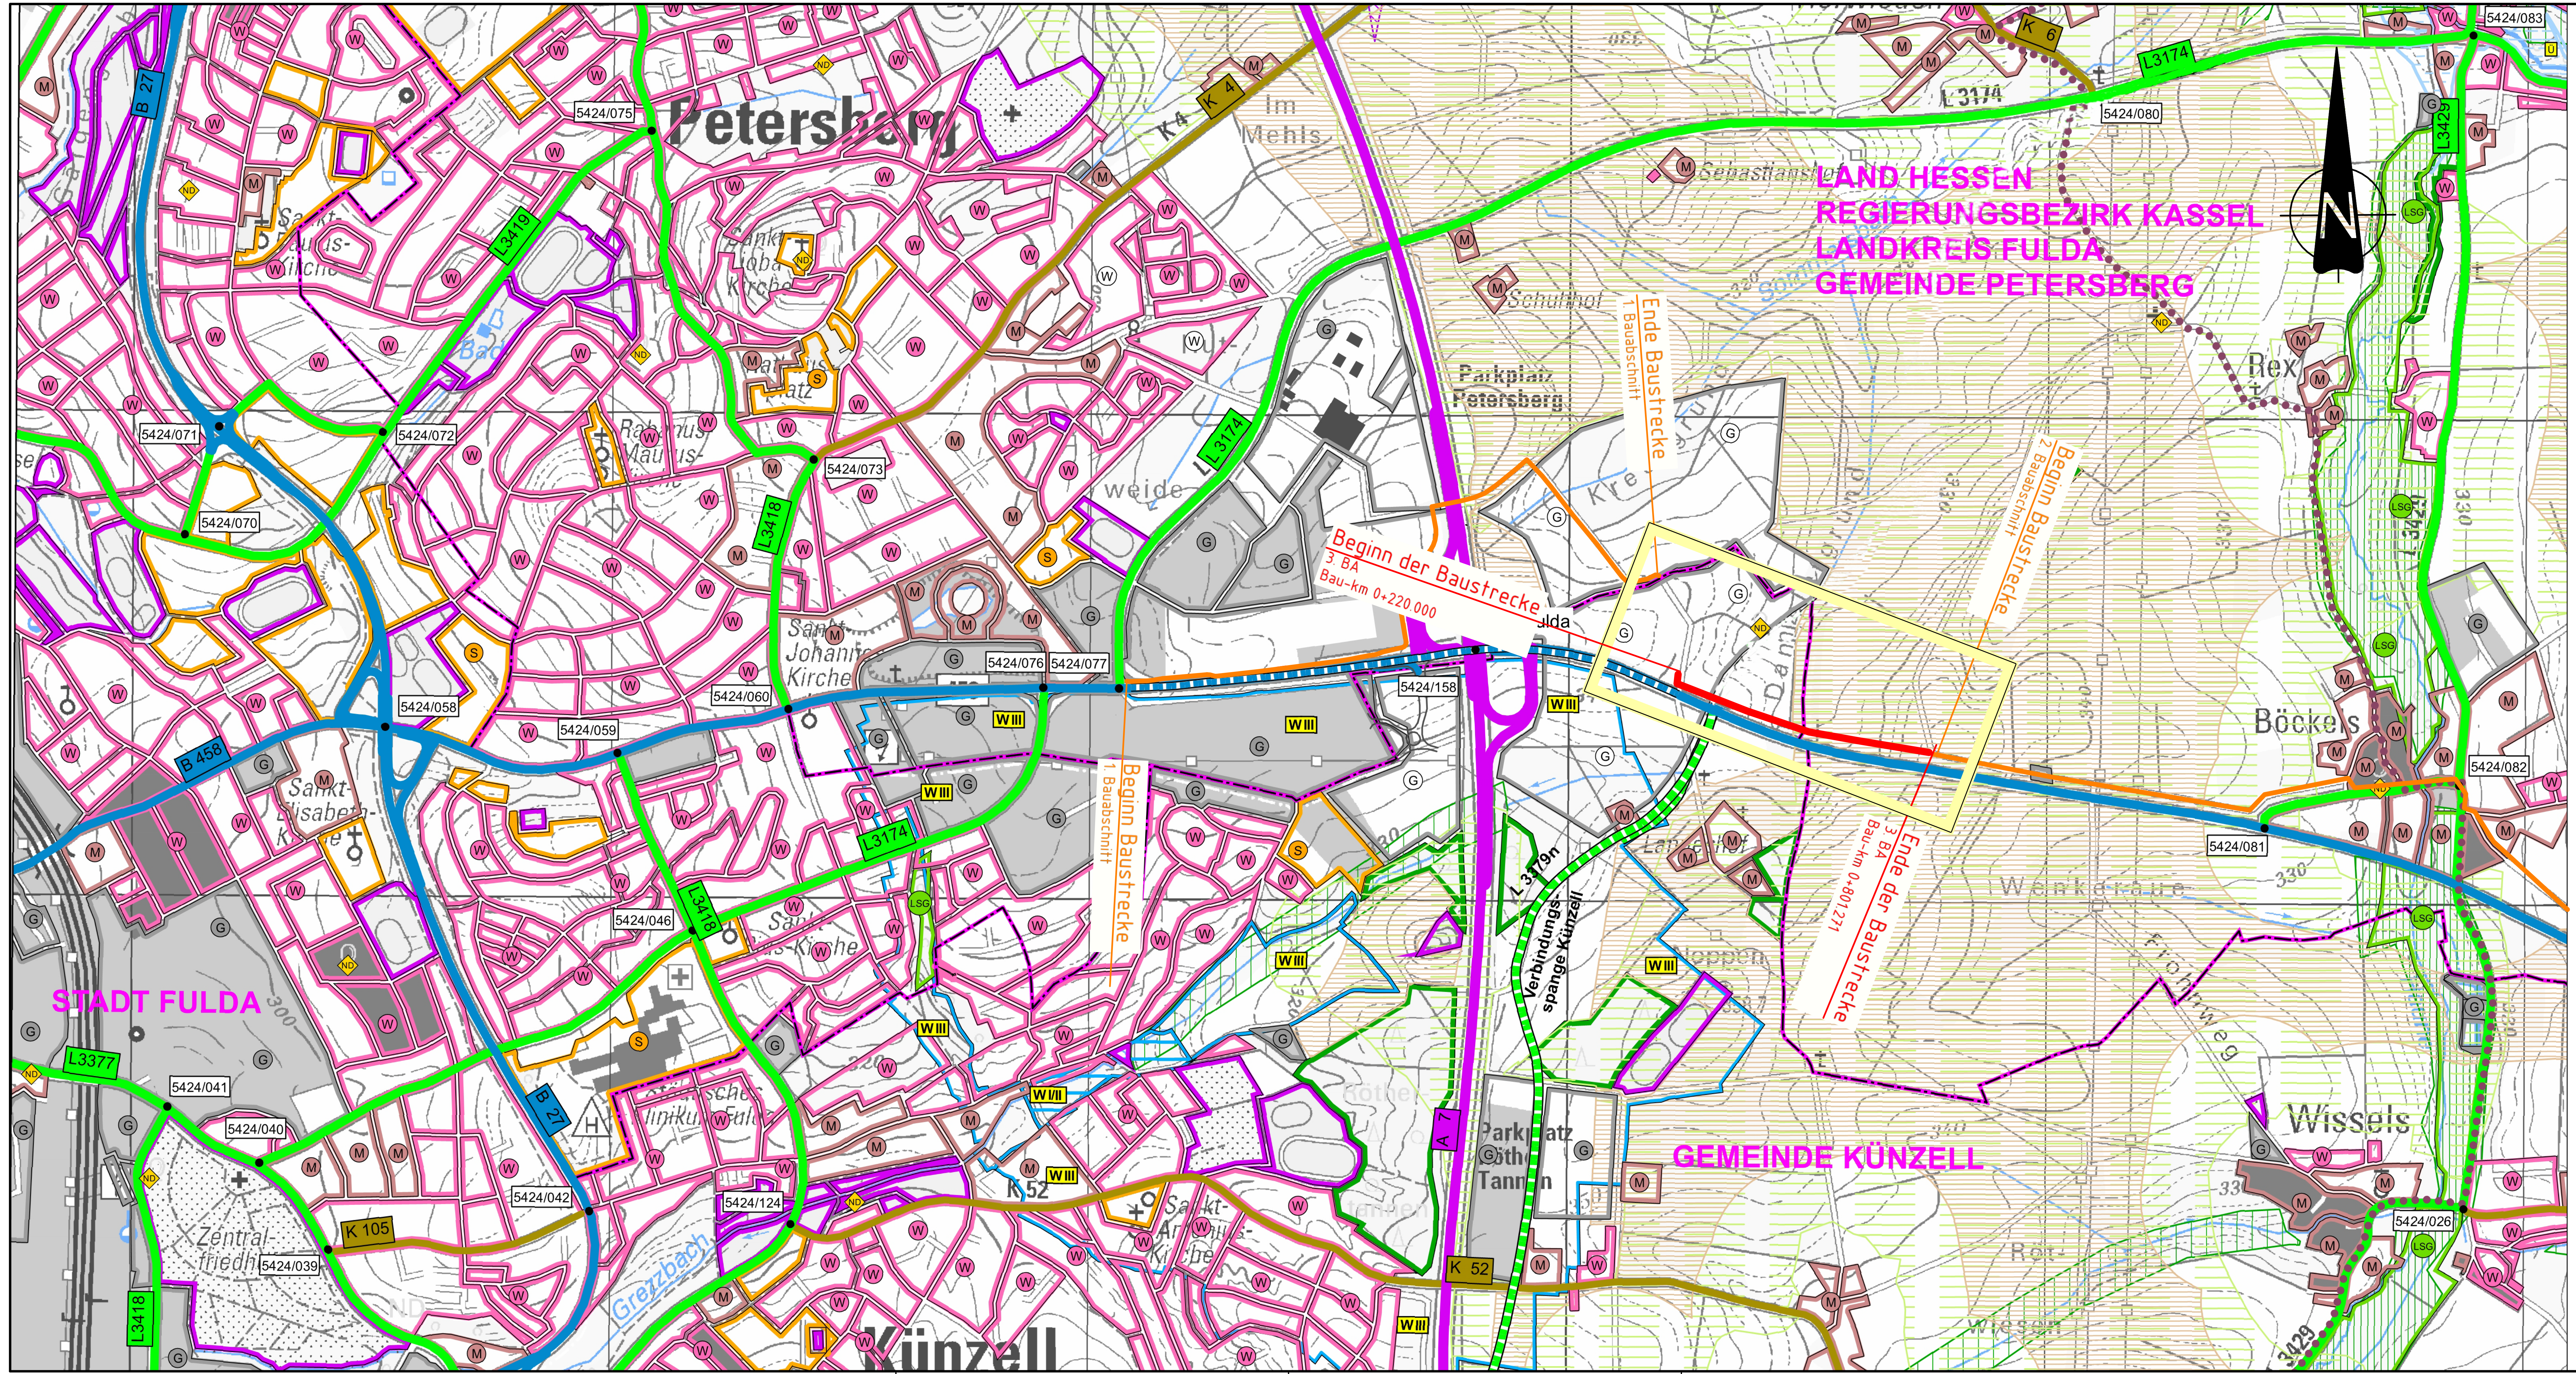



## Zeichenerklärung

### Planung

| | |
|---|---|
| rote Linie | Baumaßnahme |
| orange Linie | Bauabschnitt 1+2 |

### Gebiete und Flächen

| vorhanden | geplant | |
|---|---|---|
| W | W | Wohnbaufläche |
| M | | gemischte Baufläche |
| G | G | gewerbliche Baufläche |
| S | | Sonderbaufläche |
| | | Gemeinbedarf |

### Schutzgebiete Natur, Landschaft, Wasser

| | |
|---|---|
| FFH | FFH-Gebiet |
| BR | Biosphärenreservat |
| LSG | Landschaftsschutzgebiet |
| ND | Naturdenkmal |
| Ü | Überschwemmungsgebiet |
| W I/II | Wasserschutzzone I / II |
| W III | Wasserschutzzone III/IIIA/IIIB |

### Straßennetz

| vorhanden | geplant | |
|---|---|---|
| A 27 | | Bundesautobahn |
| B 99 | | Bundesstraße |
| L 2151 | | Landesstraße |
| K 33 | | Kreisstraße |
| | | sonstige Straße |
| | | Radweg |
| 5424/024 | | Netzknoten |

### Verwaltung

| | |
|---|---|
| | Gemeindegrenze |

### Ziele der Raumordnung

| |
|---|
| Vorranggebiet für Landwirtschaft |
| Vorranggebiet Regionaler Grünzug |
| Vorbehaltsgebiet für besondere Klimafunktionen |
| Vorranggebiet für Natur und Landschaft |
| Vorbehaltsgebiet für Natur und Landschaft |
| Vorranggebiet für Forstwirtschaft |

Niederlassung Eschwege
Max-Woelm-Straße 9
37269 Eschwege

Telefon 05651 / 33 95 5-0
Fax 05651 / 33 9 55-10

info@ing-rother-partner.de
www.ing-rother-partner.de

Rother & Partner
Ingenieurgesellschaft mbH

| | | |
|---|---|---|
| bearbeitet: | Dez. 2025 | He |
| CAD: | Dez. 2025 | He |
| geprüft: | Dez. 2025 | Ha |
| Obj.-Nr.: 2676.11 | Datum: | Zeichen: |

# FESTSTELLUNGSENTWURF

| | | | |
|---|---|---|---|
| | | | |
| | | | |
| | | | |
| | | | |
| | | | |
| | | | |
| Nr.: | Art der Änderung: | Datum: | Zeichen: |

**Hessen Mobil**
**Straßen- und Verkehrsmanagement**

HESSEN

| | |
|---|---|
| Unterlage Nr.: | 3 |
| Blatt Nr.: | 1 |
| Hessen ID: | 28489 |

| | Datum | Zeichen |
|---|---|---|
| bearbeitet: | Dez. 2025 | Ing.-Büro |
| gezeichnet: | Dez. 2025 | Ing.-Büro |
| geprüft: | Dez. 2025 | M. Falkenhahn |

**B 458 - Radwegverbindung**
**zwischen Petersberg und Dipperz**
**3. BA**

**Straße: B 458**

Beginn: zw. NK 5424/158 und 5424/081; km 0+438
Ende: zw. NK 5424/022 und 5424/084; km 0+818
Baulänge: 581 m

Übersichtslageplan

Maßstab: 1 : 10.000

**Aufgestellt:**
Fulda, den 29. Juni 2026
Hessen Mobil
- Fachdezernat Planung PB11.1

*i.A. gez. H. Heuser*
(Fachdezernatsleitung)

Vorabzug