



Rad-/Geh-/ Wirtschaftsweg
Bauabschnitt 3


Rad-/Geh-/Wirtschaftsweg
Ausbau
Bau-km 0+220.000 - 0+240.000
Bau-km 0+360.000 - 0+480.000

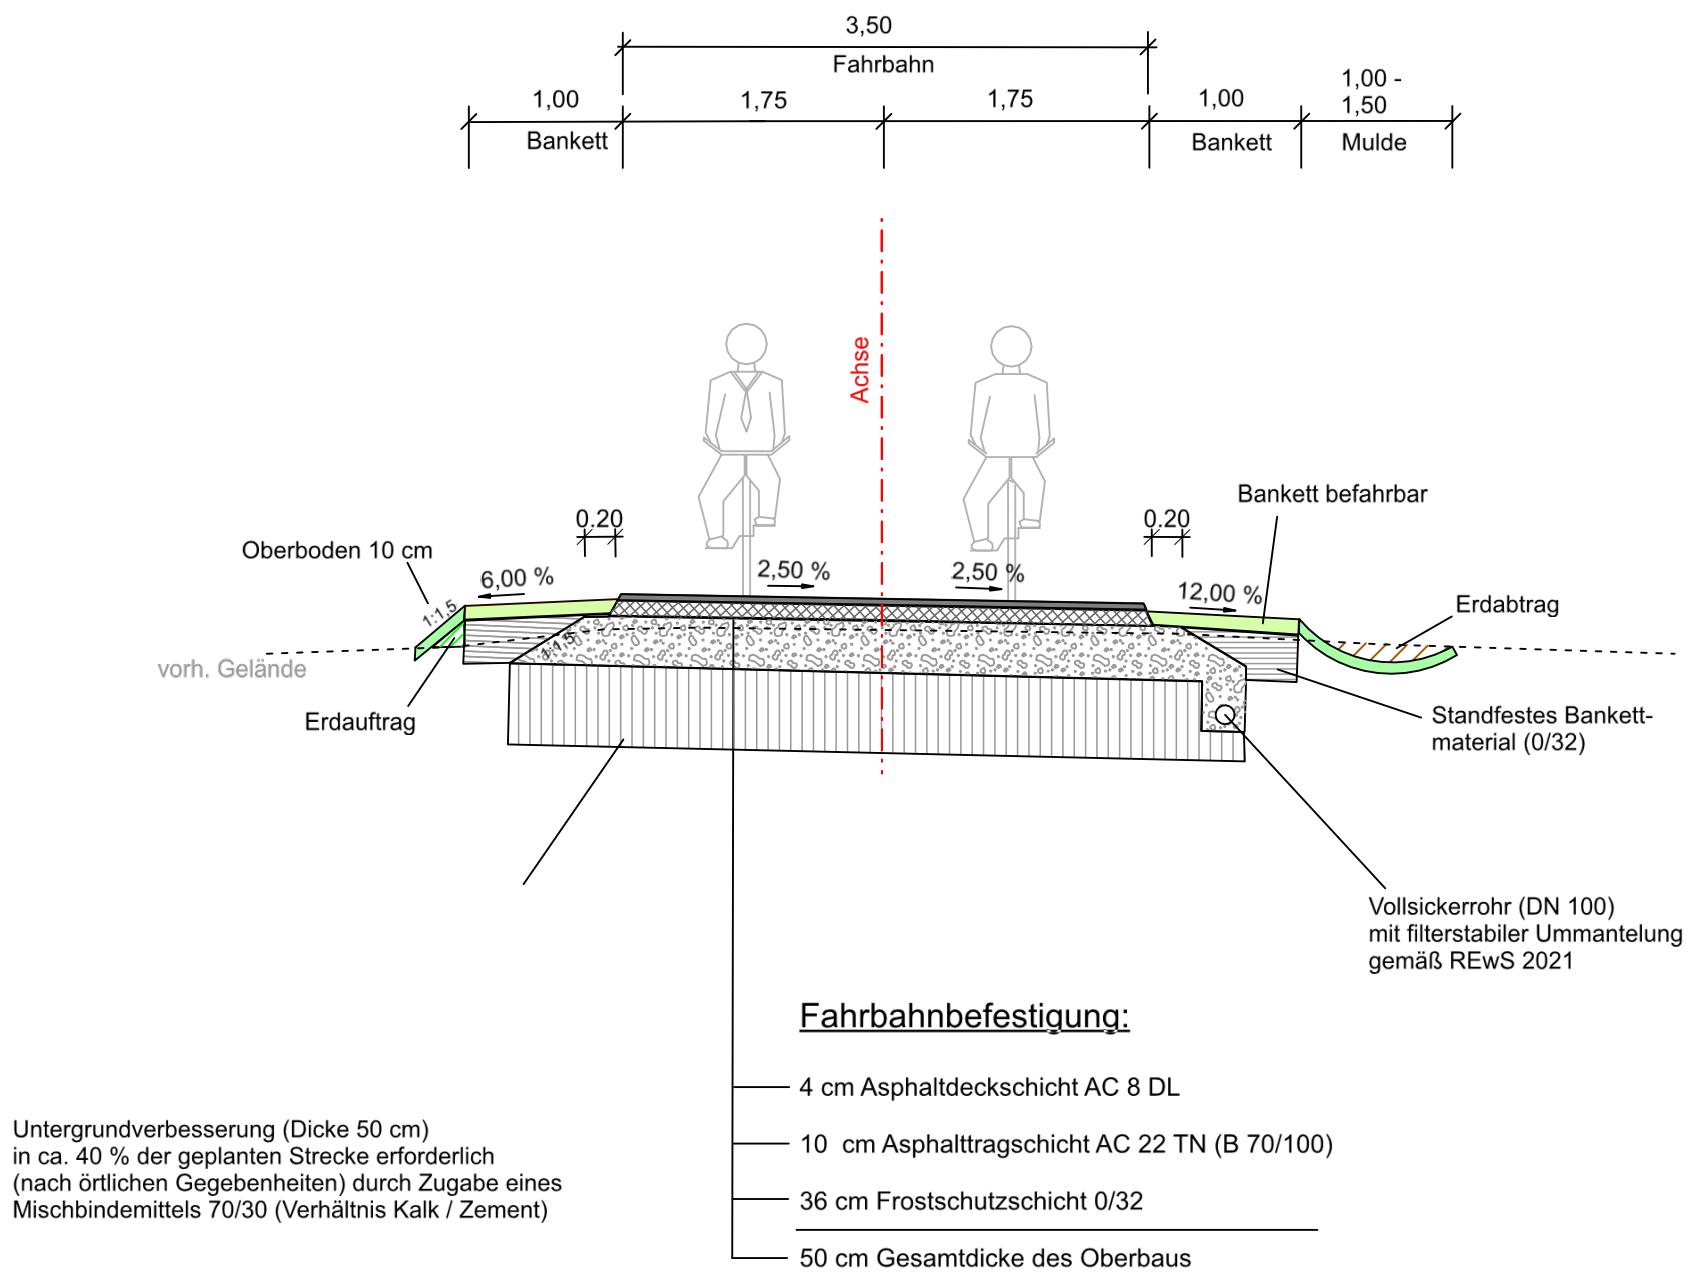


Rad-/Geh-/Wirtschaftsweg
Neubau
Bau-km 0+240.000 - 0+360.000

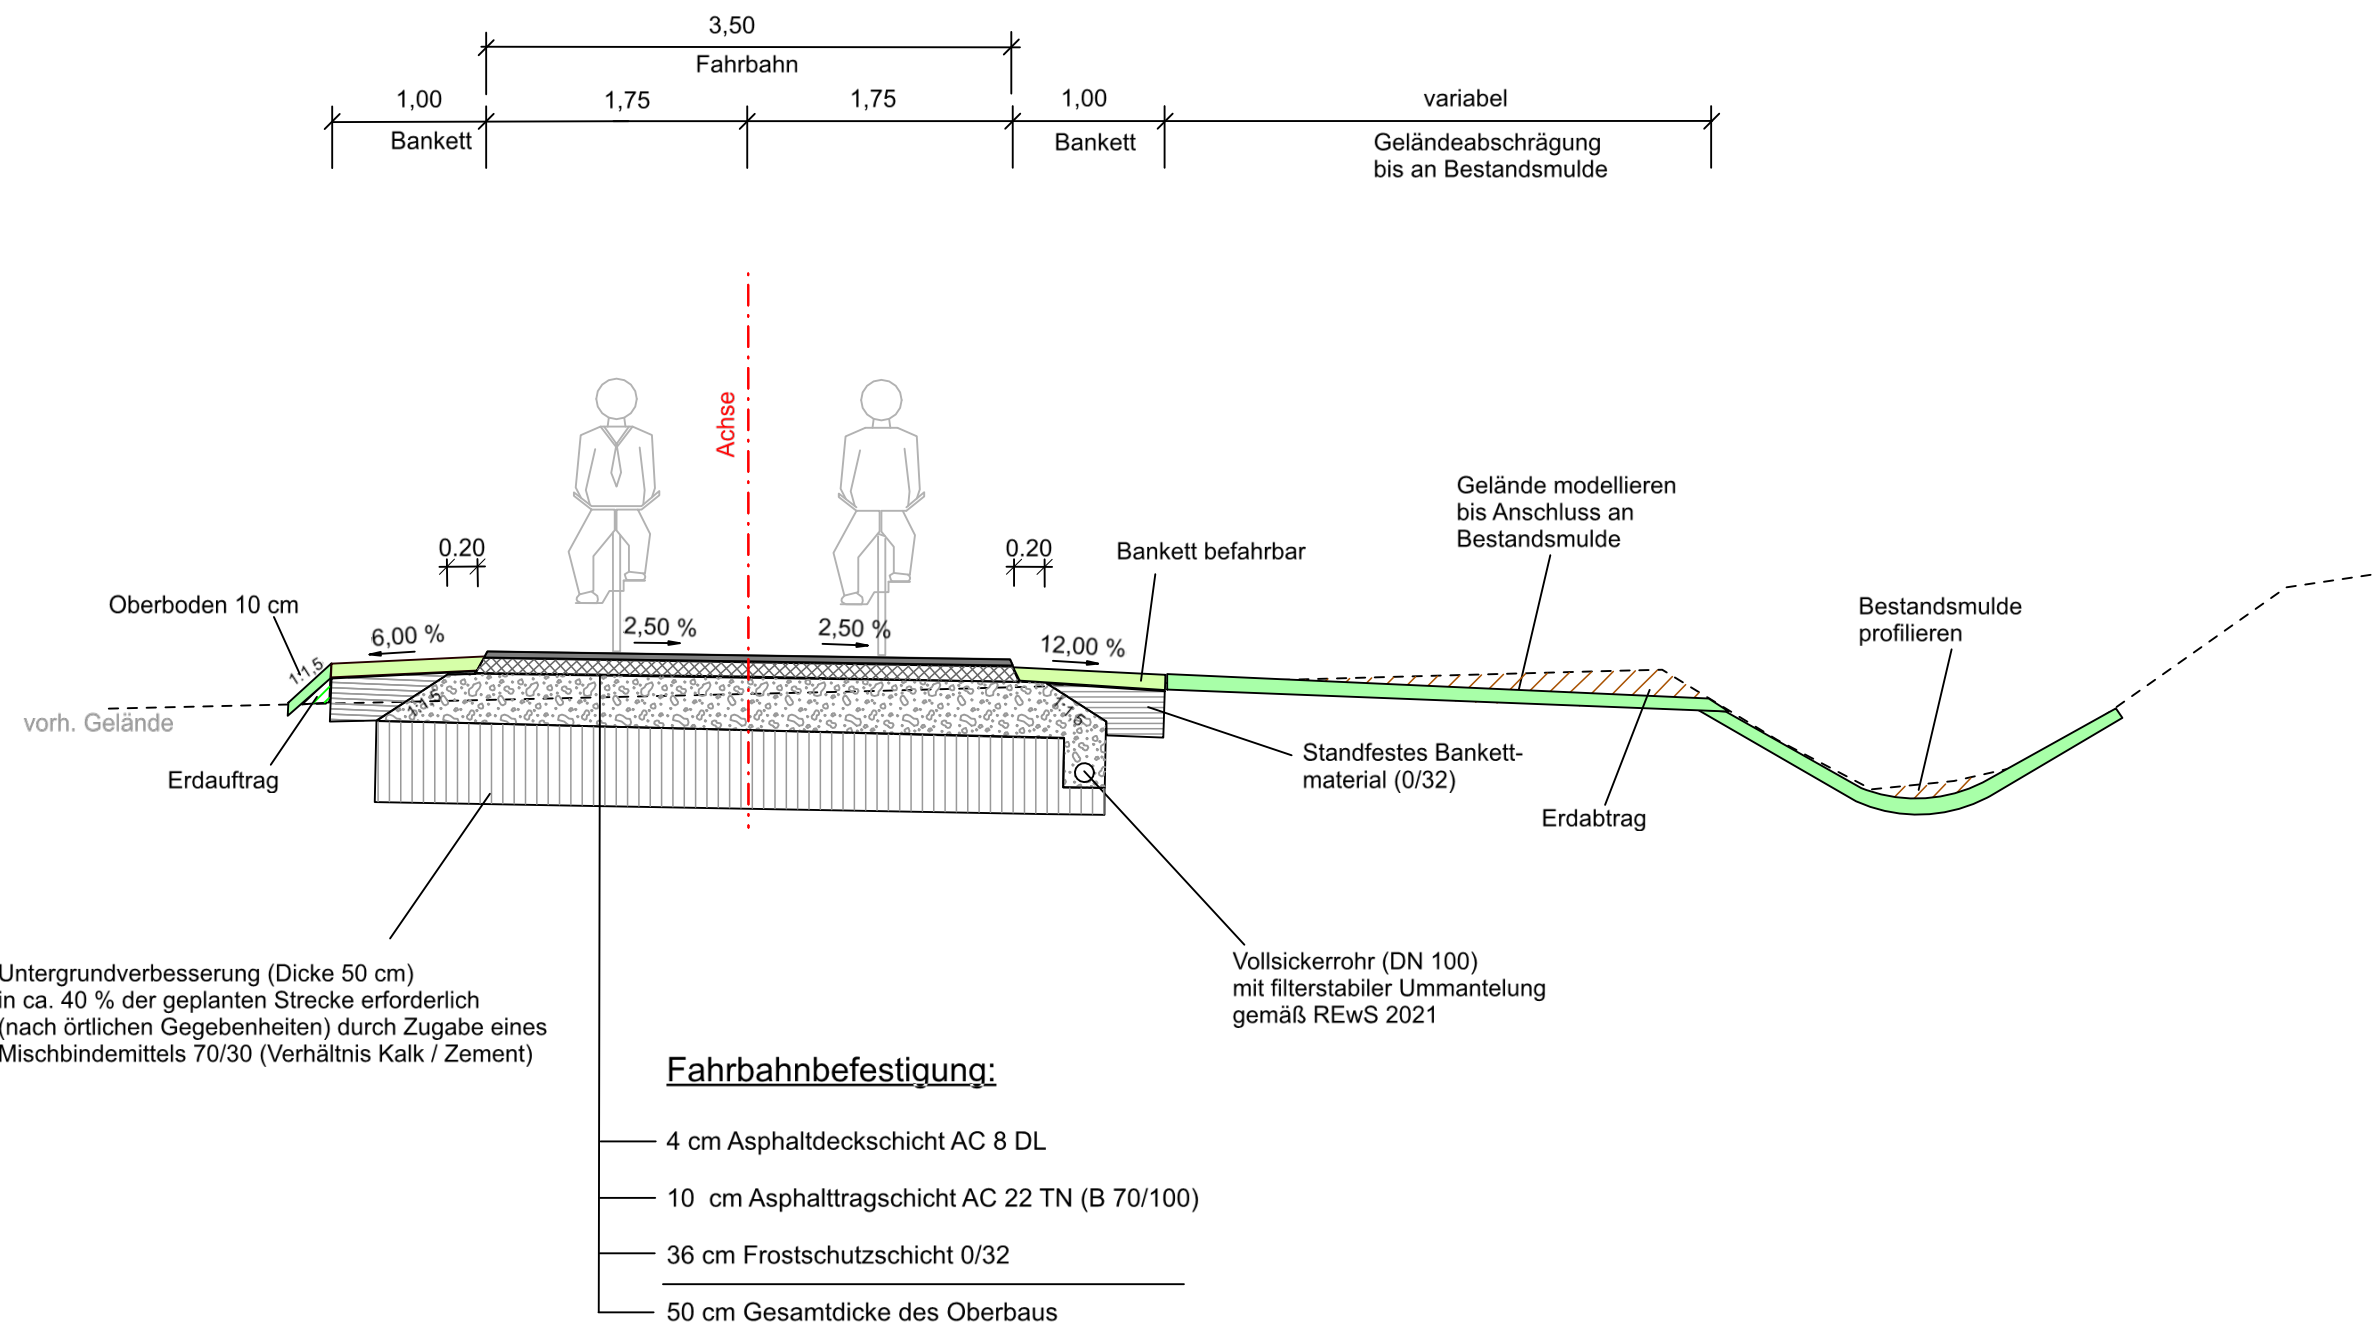

Rad-/Geh-/Wirtschaftsweg
Neubau Dammlage
Bau-km 0+480.000 - 0+580.000

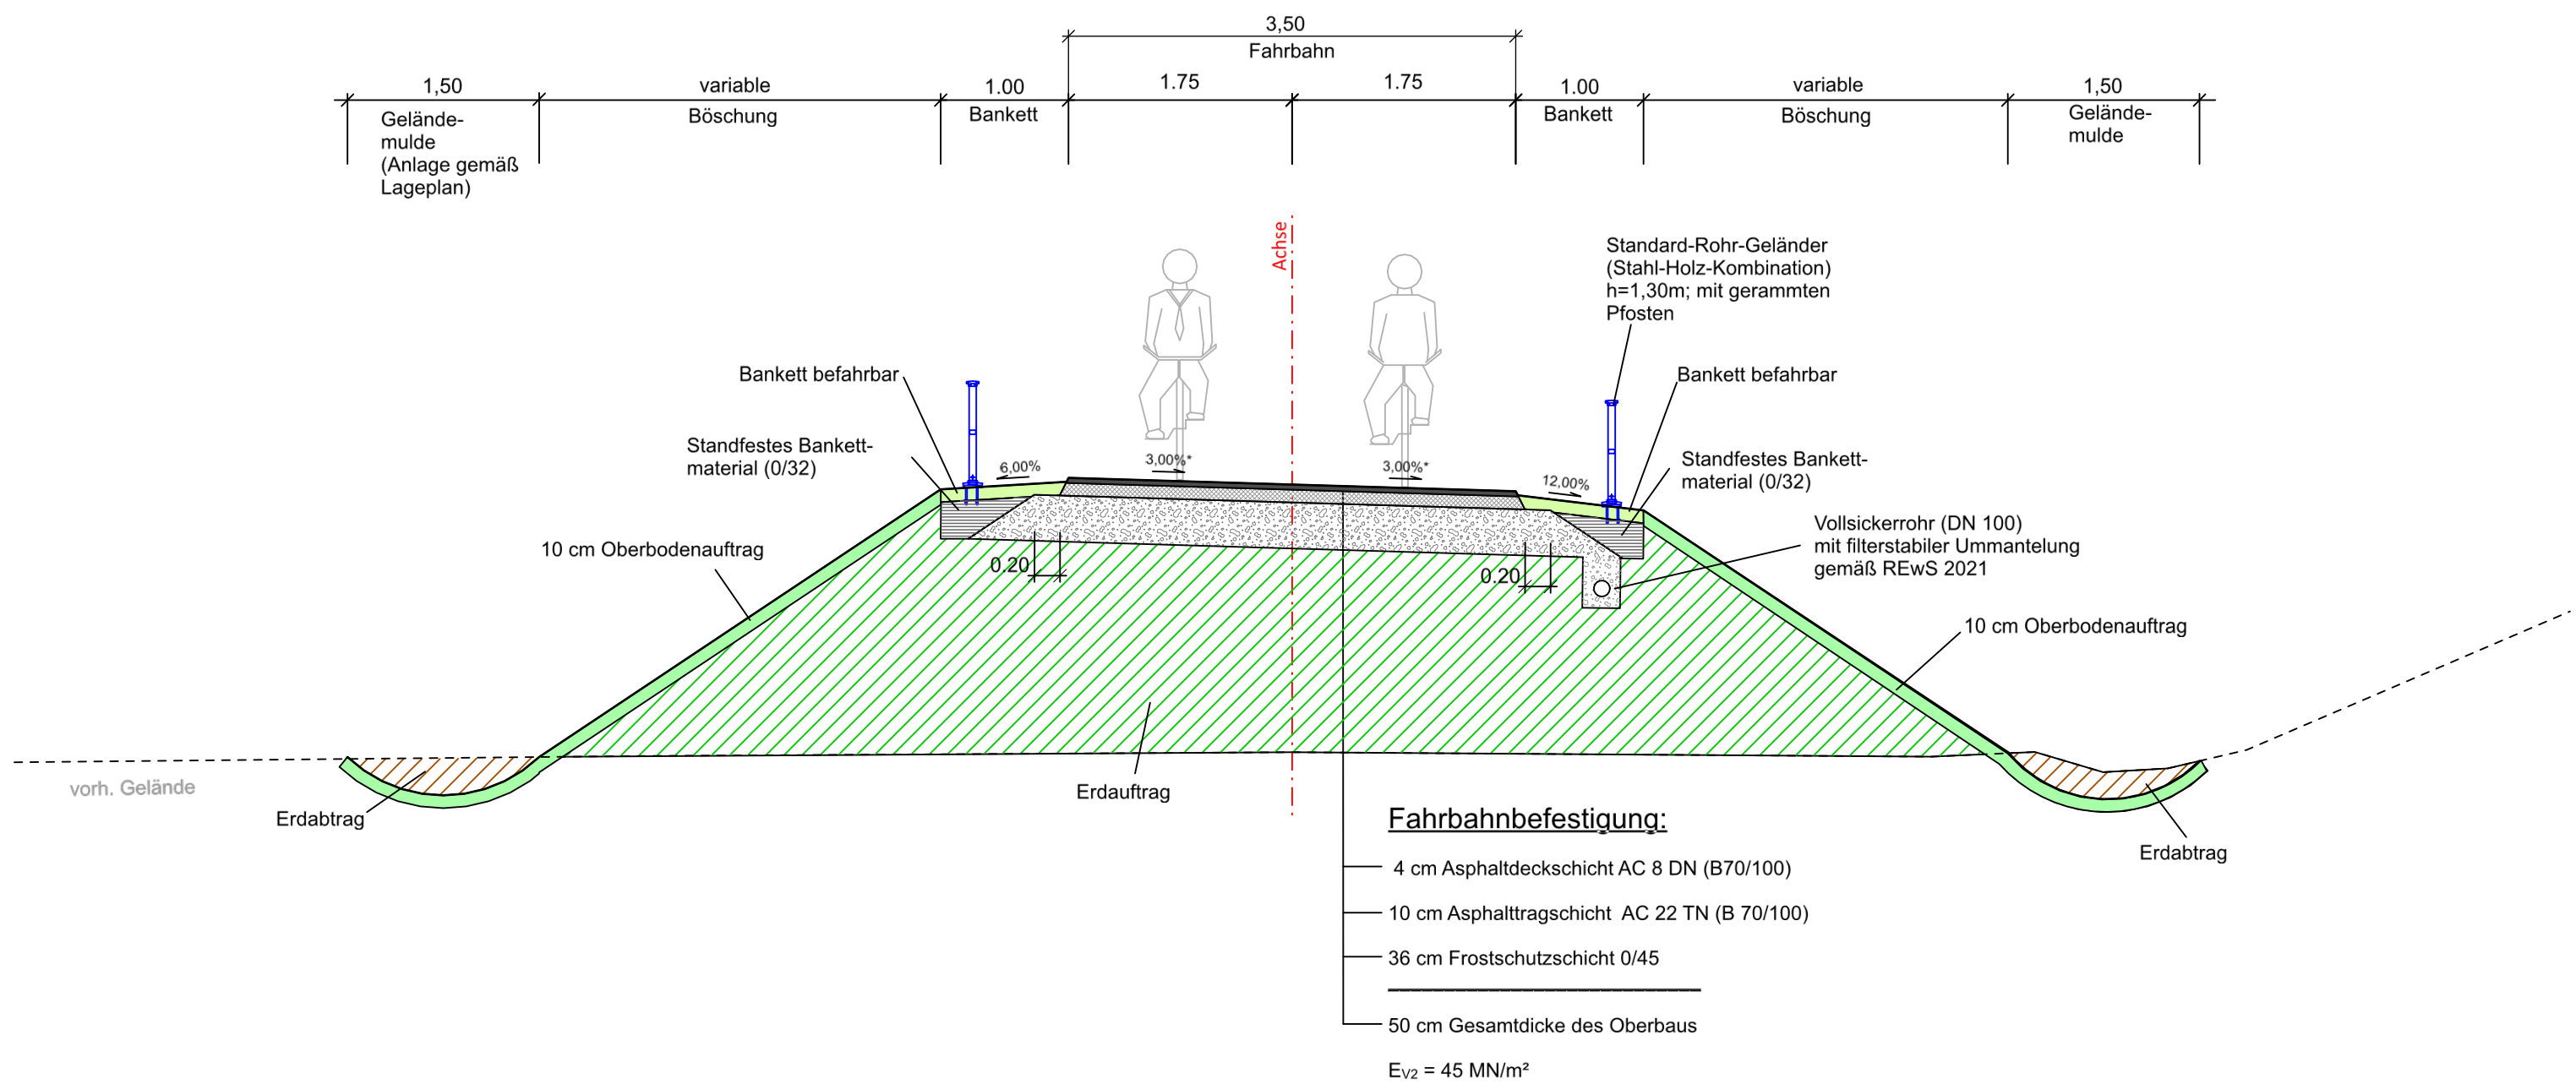

Rad-/Geh-/Wirtschaftsweg
Neubau
Bau-km 0+580.000 - 0+800.000

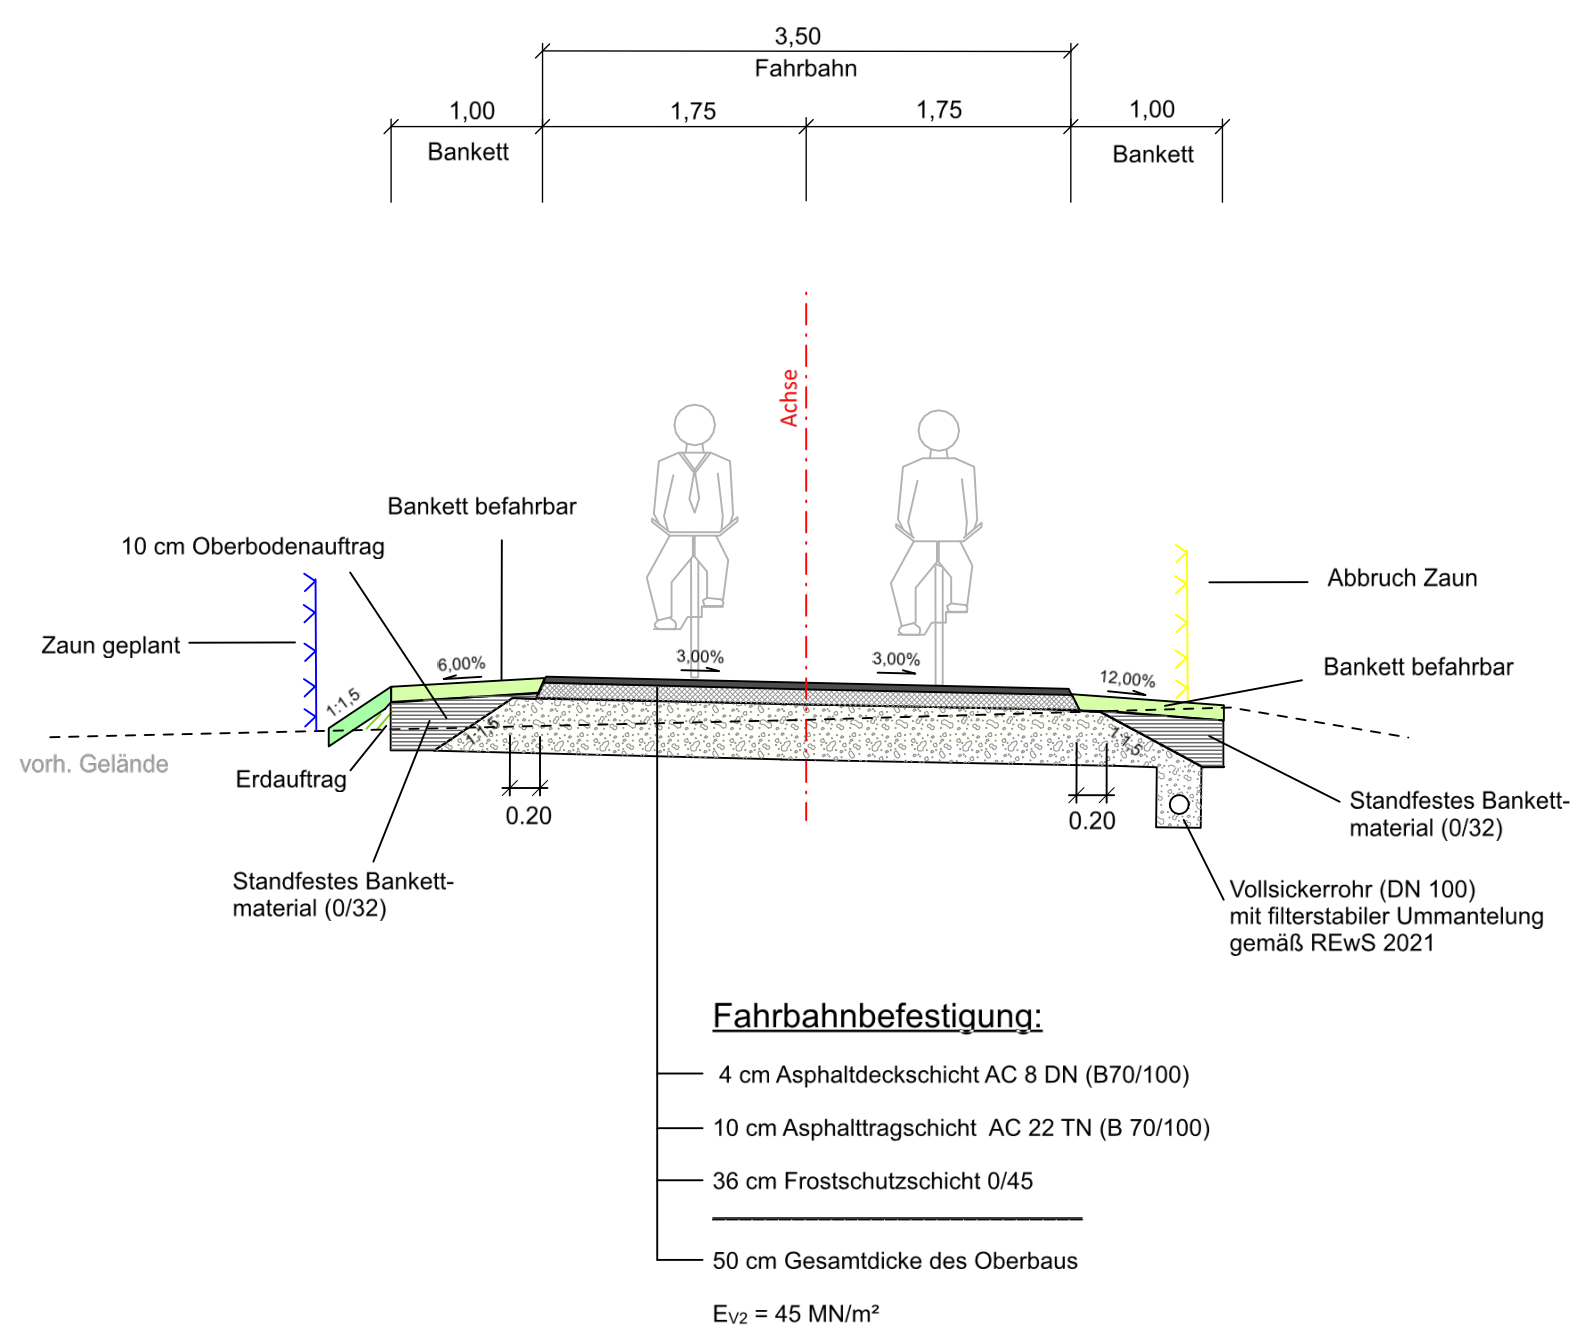

Niederlassung Eschwege Max-Woslm-Straße 9 37269 Eschwege Telefon 05651 / 33 95 5-0 Fax 05651 / 33 9 55-10 info@ing-rother-partner.de www.ing-rother-partner.de		bearbeitet: Dez. 2025	He
		CAD: Dez. 2025	He
		geprüft: Dez. 2025	Ha
		Obj.-Nr.: 2676.11	Datum: Zeichen:

FESTSTELLUNGSENTWURF

Nr.:	Art der Änderung:	Datum:	Zeichen:

 Straßen- und Verkehrsmanagement		Unterlage Nr.: 14
		Blatt Nr.: 1
		Hessen ID: 28489
		Datum: Zeichen:

B 458 - Radwegverbindung zwischen Petersberg und Dipperz / 3. BA Gemeinde Künzell und Petersberg	bearbeitet: Dez. 2025 gezeichnet: Dez. 2025 geprüft: Dez. 2025	Ing.-Büro Ing.-Büro M. Falkenhahn
Straße: B 458 Beginn: zw. NK 5424/158 und 5424/081; km 0+438 Ende: zw. NK 5424/158 und 5424/081; km 0+818 Baulänge: 381 m	Regelquerschnitt Rad-/Geh-/Wirtschaftsweg	Maßstab: 1 : 50

Aufgestellt:
Fulda, den 29. Juni 2026
Hessen Mobil
- Fachdezernat Planung PB11.1

i.A. gez. H. Heuser
(Fachdezernatsleitung)