



geplante Haldenerweiterungsfläche

DP 102/2013 HA/TP 32/2012 HA  
356,60 m

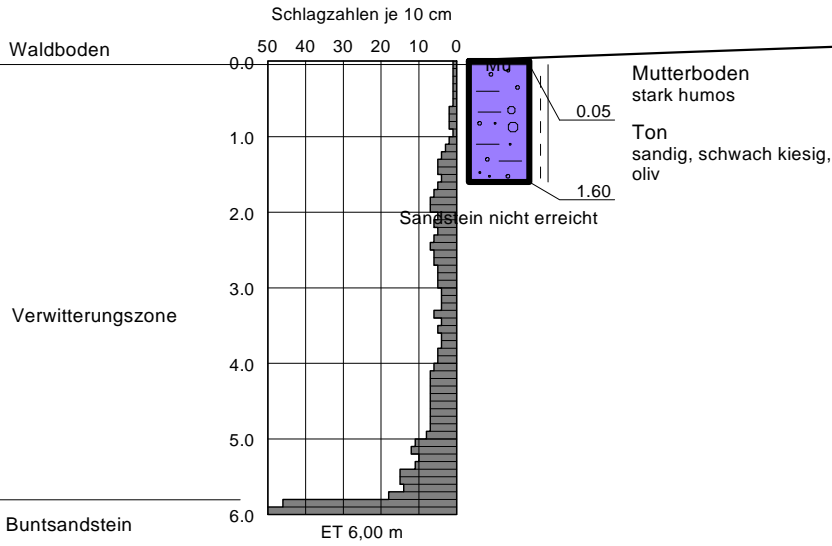


GOK (schematisch)

DP 101/2013 HA/ TP 23/2012 HA  
356,80 m

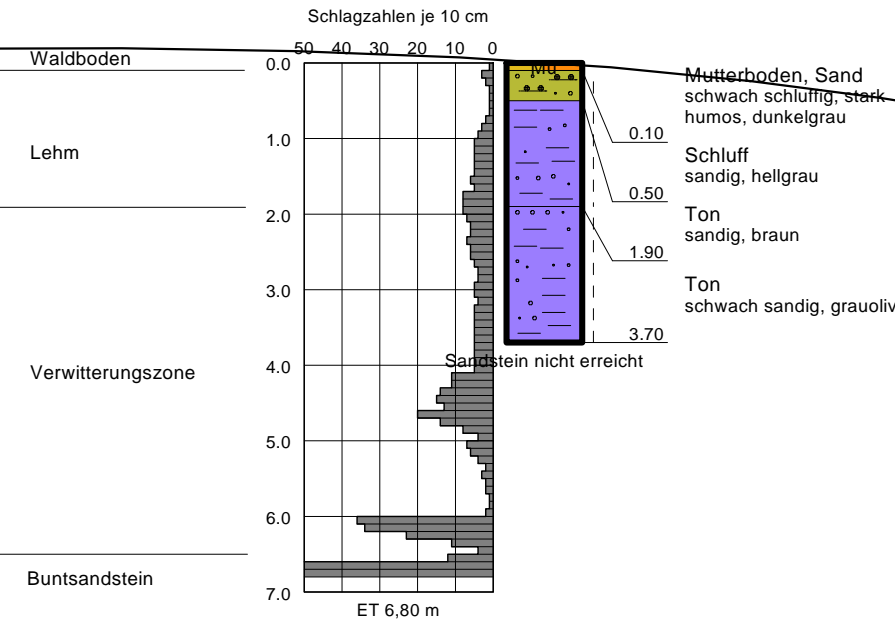


GOK (schematisch)

DP 100/2013 HA/ /TP 22/2012 HA  
352,30 m

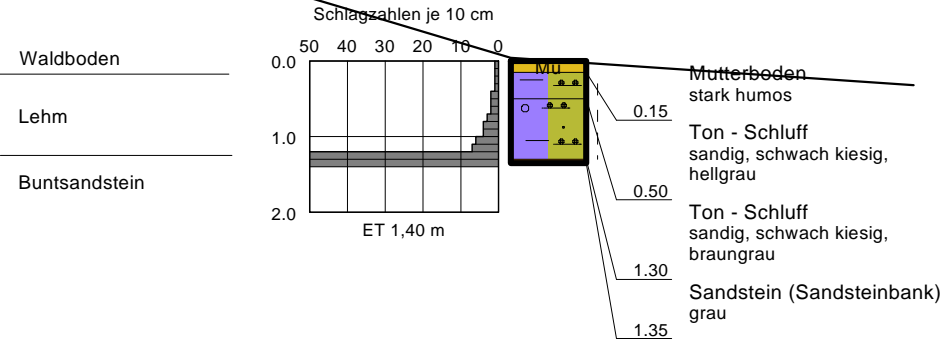

### Legende

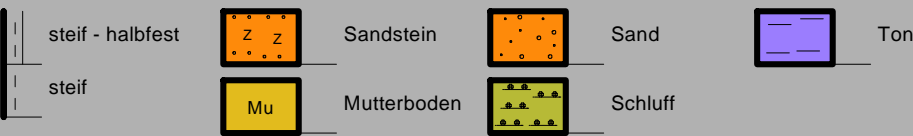

Nr.:	Art der Änderung	Bearbeiter: Dipl.-Geol. Deichmann	Anlage 2.3	
		EDV-Pfad : 2013\02 svz		
		Proj.-Nr. : 296/00 ST Berechnung	Datum : Juni '12/Febr.13	
		Maßstab : 1: 1000/100	Gezeichnet : Heyer	
		Geprüft am :	Unterschrift :	

Bauherr:  **K+S KALI GmbH**  
Werk Werra, Standort Hattorf

Bauvorhaben : Erweiterung der ESTA-Rückstandshalde


Darstellung : Schnitt 1



**DAS BAUGRUND INSTITUT**  
Dipl.-Ing. Knierim GmbH


Wolfhager Straße 427 , 34128 Kassel-Harleshausen  
Tel.: 0561/96994-0; Fax: 0561/96994-55, E-Mail: kassel@dasbaugrundinstitut.de

DP 105/2013 HA/ TP 46/2012 HA

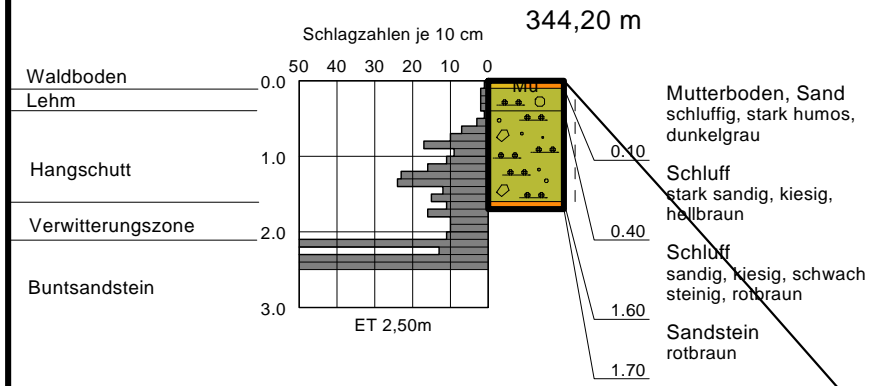


geplante Haldenerweiterungsfläche


DP 106/2013 HA/TP 47/2012 HA

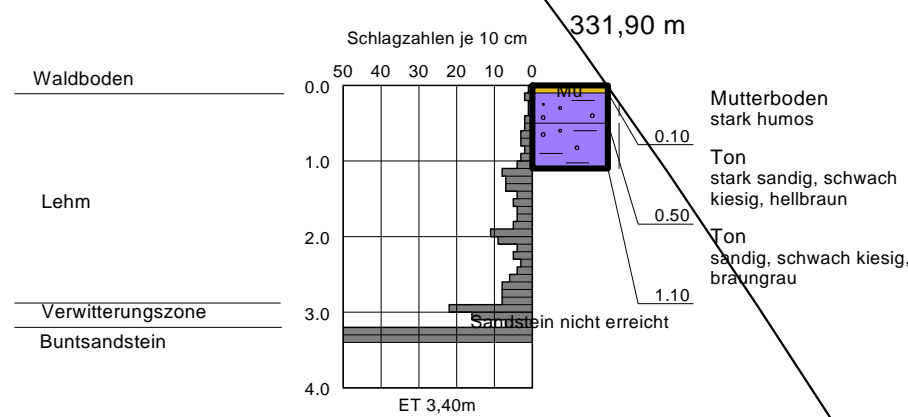


DP 108/2013 HA/TP 51/2012 HA

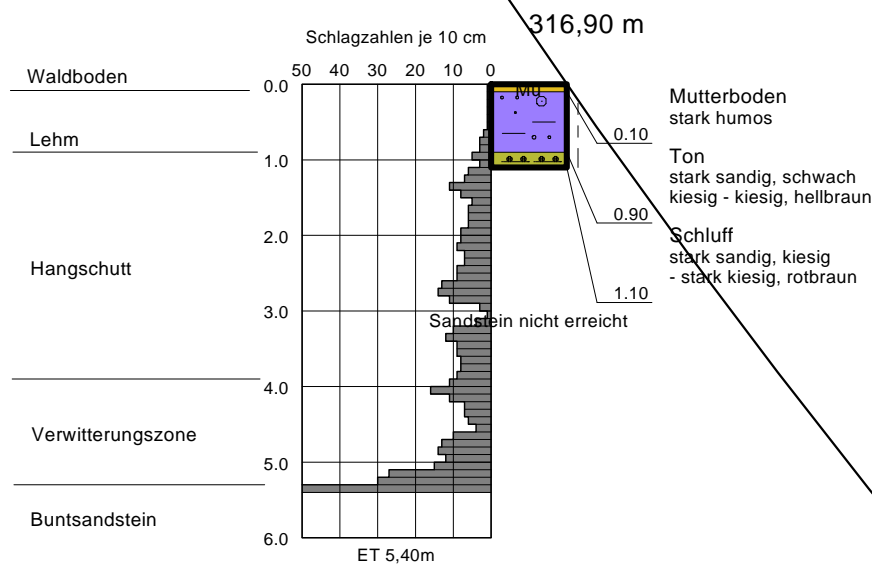

DP 109/2013 HA/TP 52/2012 HA

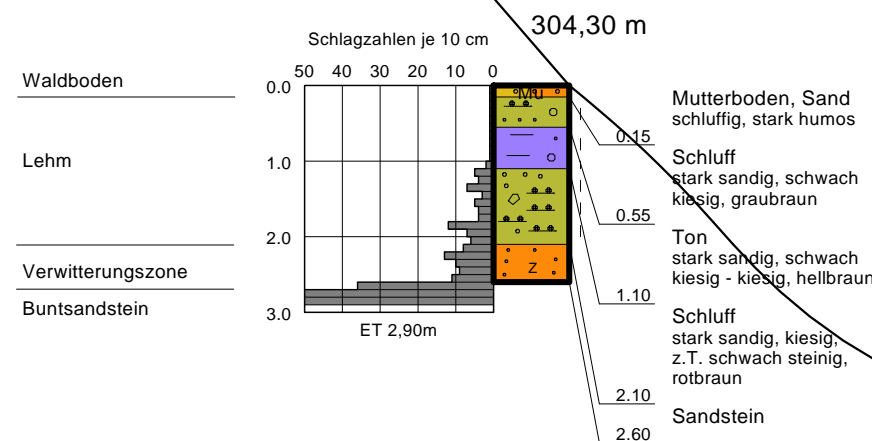

DP 110/2013 HA/TP 53/2012 HA

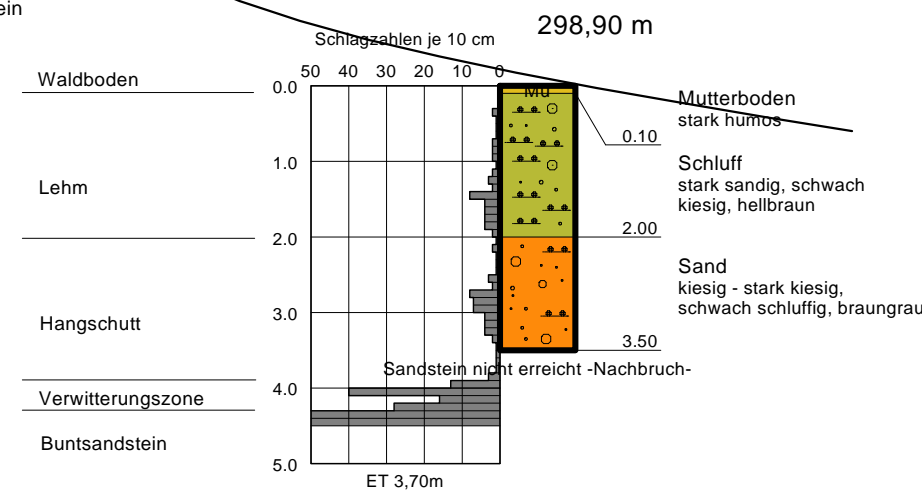

Legende			
halbleist		Sandstein	
steif		Mutterboden	
		Sand	
		Schluff	
		Ton	

Nr.	Art der Änderung	Bearbeiter: Dipl.-Geol. Deichmann	Anlage 2.4
		EDV-Plat : 201302 svz	Datum : Juni '12/Febr.13
		Proj.-Nr. : 29600 ST Berechnung	Gezeichnet : Heyer
		Maßstab : 1:1000/100	Geprüft am : Unterschrift :


Bauherr: **K+S KALI GmbH**  
Werk Werra, Standort Hattorf

Bauvorhaben : Erweiterung der ESTA-Rückstandshalde


Darstellung : Schnitt 2

**DAS BAUGRUND INSTITUT**  
Dipl.-Ing. Knierim GmbH  
Wolffhager Straße 427 , 34128 Kassel-Harleshausen  
Tel.: 0561/96994-0; Fax: 0561/96994-55, E-Mail: kassel@dasbaugrundinstitut.de


DP 124/2013/TP 55/2012 HA

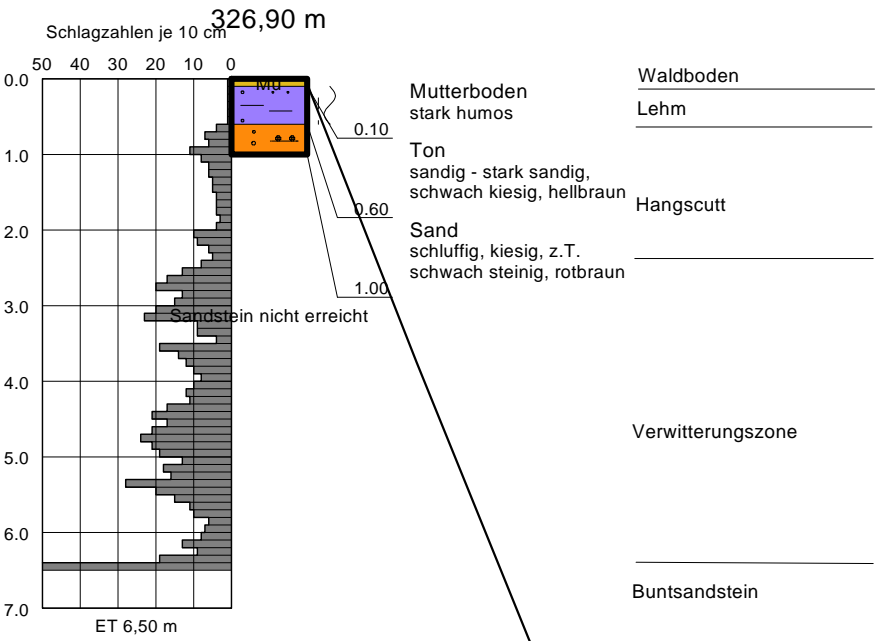


DP 103/2013 HA TP 43/2012 HA

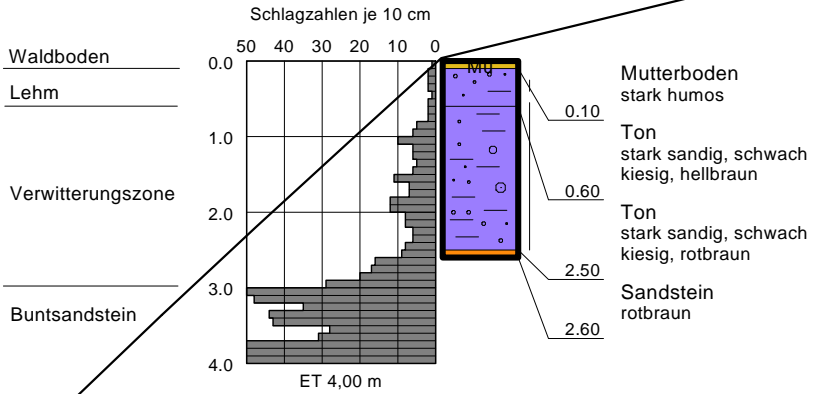


DP 106/2013 HA/ TP 49/2012 HA

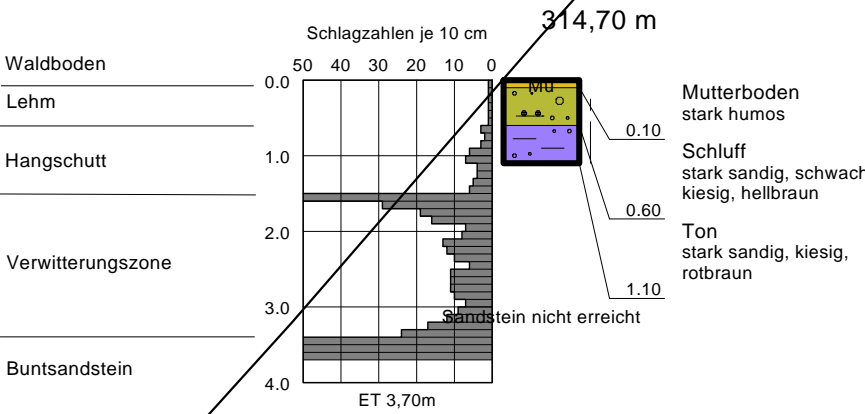


DP 109/2013 HA/ TP 52/2012 HA

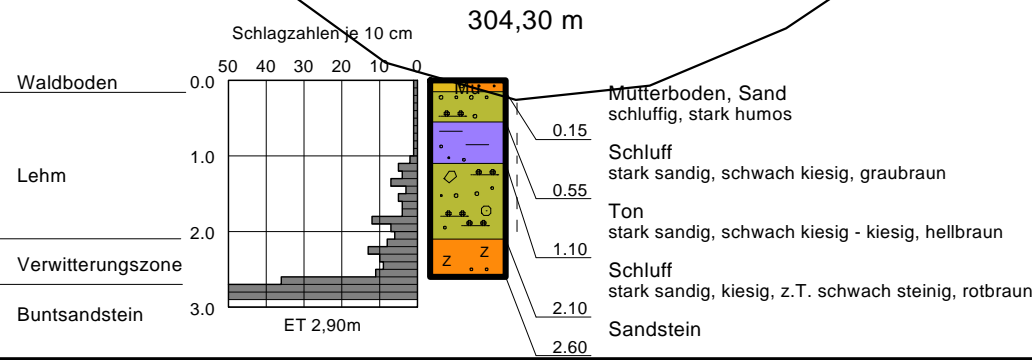

Legende

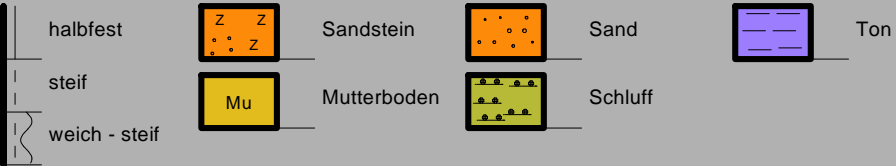


Nr.:	Art der Änderung	Bearbeiter: Dipl.-Geol. Deichmann	Anlage 2.5	
		EDV-Pfad : 2013\02 svz	Datum :	Juni '12/Febr.13
		Proj.-Nr. : 296/00 ST Berechnung	Gezeichnet :	Heyer
		Maßstab : 1: 1000/100	Unterschrift :	
		Geprüft am :		

Bauherr:  **K+S KALI GmbH**  
Werk Werra, Standort Hattorf

Bauvorhaben : Erweiterung der ESTA-Rückstandshalde

Darstellung : Schnitt 3

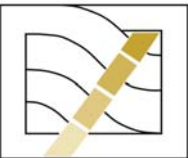

**DAS BAUGRUND INSTITUT**  
Dipl.-Ing. Knierim GmbH

Wolfhager Straße 427 , 34128 Kassel-Harleshausen  
Tel.: 0561/96994-0; Fax: 0561/96994-55, E-Mail: kassel@dasbaugrundinstitut.de