


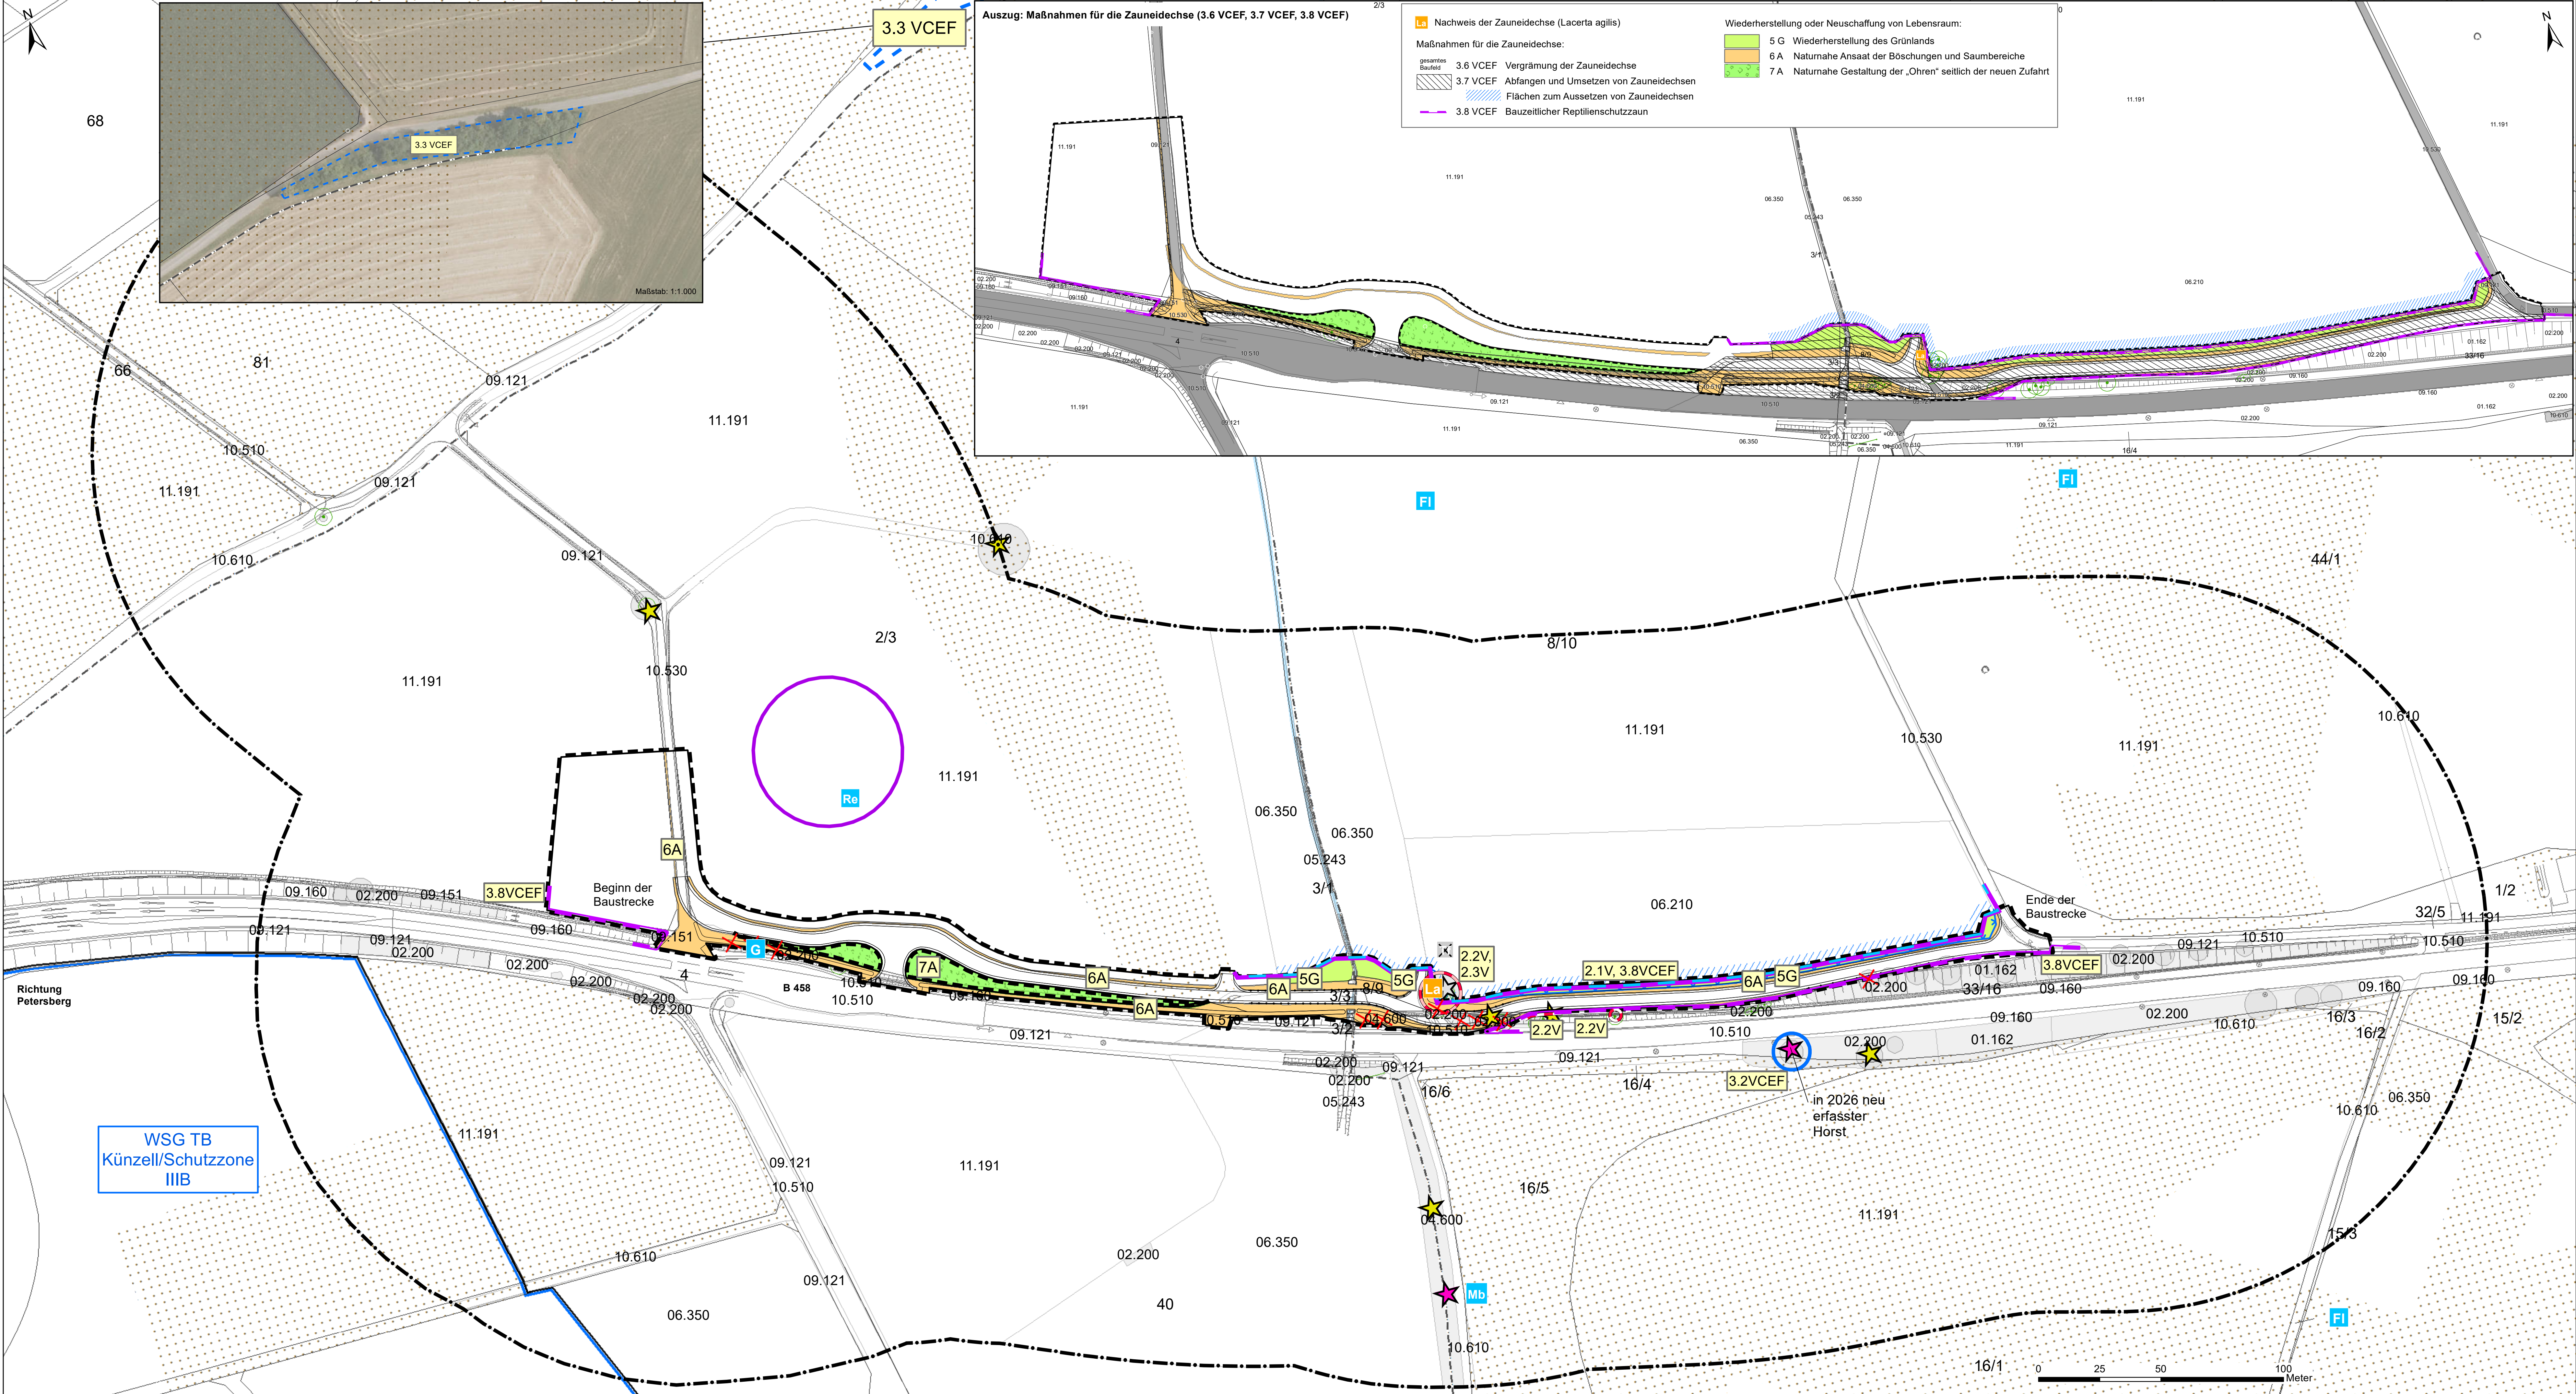

Legende
Biotoptypen
Untersuchungsraum
Wald
01.162 - Schlagfluren, Sukzession im und am Wald
Gebüsche, Hecken, Gehölzsäume
02.200 - Gebüsche, Hecken, Säume heimischer Arten
Einzelbäume und Baumgruppen, Feldgehölze
04.110 - Einzelbaum einheimisch, standortgerecht
04.210 - Baumgruppe / Baumreihe einheimisch, standortgerecht
04.600 - Feldgehölz (Baumhecke), großflächig
Gewässer, Ufer, Sümpfe
05.243 - Arten- / strukturarme Gräben
Grünland
06.210 - Extensiv genutzte Weiden
06.350 - Intensiv genutzte Wirtschaftswiesen und Mähweiden
Ruderalfluren und krautige Säume
09.121 - Artenreiche Saumvegetation frischer Standorte
09.151 - artenarme Feld-, Weg- und Wiesenräume
09.160 - Straßenränder
Vegetationsarme und kahle Flächen
10.510 - Sehr stark oder völlig versiegelte Flächen
10.530 - Schotter-, Kies- u. Sandflächen, -wege
10.610 - Bewachsene unbefestigte Feldwege
Äcker und Gärten
11.191 - Acker, intensiv genutzt
Boden
- - - Ertragsmesszahl > 60
Wertgebende Arten und Habitatstrukturen
Hohlenbaum
Horst
Reptilien
La = Zauneidechse (Lacerta agilis)
Reviervogel (nur Arten in ungünstigem Erhaltungszustand oder streng geschützt)
FI = Feldlerche, G = Goldammer, Mb = Mäusebussard, Re = Rebhuhn
in 2023 erfasster Turmfalkenhorst, in 2026 nicht mehr vorhanden
Schutzgebiete
WSG TB Künzell, Schutzzone IIIB
Denkmalschutz
Bodendenkmal "Künzell II" (gemäß WMS des LfDh)
Im Umkreis von 300 m ist mit Bodendenkmälern zu rechnen.
Planung
Baufeld
Technische Planung
Gehölzverlust
Geländer
Maßnahmen
gegründetes Baufeld
1 VCE Ökologische Baubegleitung
2 V Räumliche Begrenzung des Baubetriebes, Baumschutz
2.1 V Räumliche Begrenzung des Baubetriebes im Bereich angrenzenden Grünlandes
2.2 V Schutz von Bäumen und Gehölzen durch Baumschutz
2.3 V Handschachtung und Wurzelschutz im Bereich der Baumgruppe
3 VCE Regelungen zum Schutz von Tieren vor baubedingten Beeinträchtigungen (artenschutzrechtlich erforderlich)
Gehölze im Baufeld
3.1 VCE Kontrolle der zu fallenden Bäume auf Hohlen/Spalten mit Eignung als Fledermausquartier, ggf. Besatzkontrolle
3.2 VCE Vergrämung des Turmfalken
3.3 VCE Ersatzkastensystem für den Turmfalken
3.4 VCE Zeitliche Beschränkung der Baufeldfreimachung im Offenland oder Vergrämung
3.5 VCE Zeitliche Vorgaben für Eingriffe in Gehölze
3.6 VCE Vergrämung der Zauneidechse
3.7 VCE Abfangen und Umsetzen von Zauneidechsen
3.8 VCE Flächen für Aussetzen von Zauneidechsen
Bauzeitlicher Reptilienschutzzaun
4 V Schutz von Boden
5 G Wiederherstellung des Grünlandes
6 A Naturnahe Ansaat der Böschungen und Saumbereiche
7 A Naturnahe Gestaltung der „Ohren“ seitlich der neuen Zufahrt

FESTSTELLUNGSENTWURF

Nr.	Art der Änderung	Datum Zeichen

EGL GmbH
Ludwig-Ernard-Straße 8
34131 Kassel

bearbeitet	03/26	SW
gezeichnet	03/26	SW
geprüft	03/26	PP

Kassel, den 23.03.2026

Hessen Mobil
Straßen- und Verkehrsmanagement

HESSEN

HESSEN

Unterlage Nr.: 9.1
Blatt Nr.: 1
Hessen ID: 28489

B 458 - Radwegverbindung zwischen Petersberg und Dippers / 3. BA
Gemeinde Künzell und Petersberg
Straße: B458
Beginn: zw. NK 5424/158 und 5424/081; km 0+438
Ende: zw. NK 5424/158 und 5424/081; km 0+818
Landschaftspflegerischer Begleitplan
Maßstab: 1:1.000

Aufgestellt:
Fulda, den 29. Juni 2026
Hessen Mobil - Fachdezernat Planung PB11.1 -
I. A. gez. H. Heuser
(Fachdezernatsleitung)