


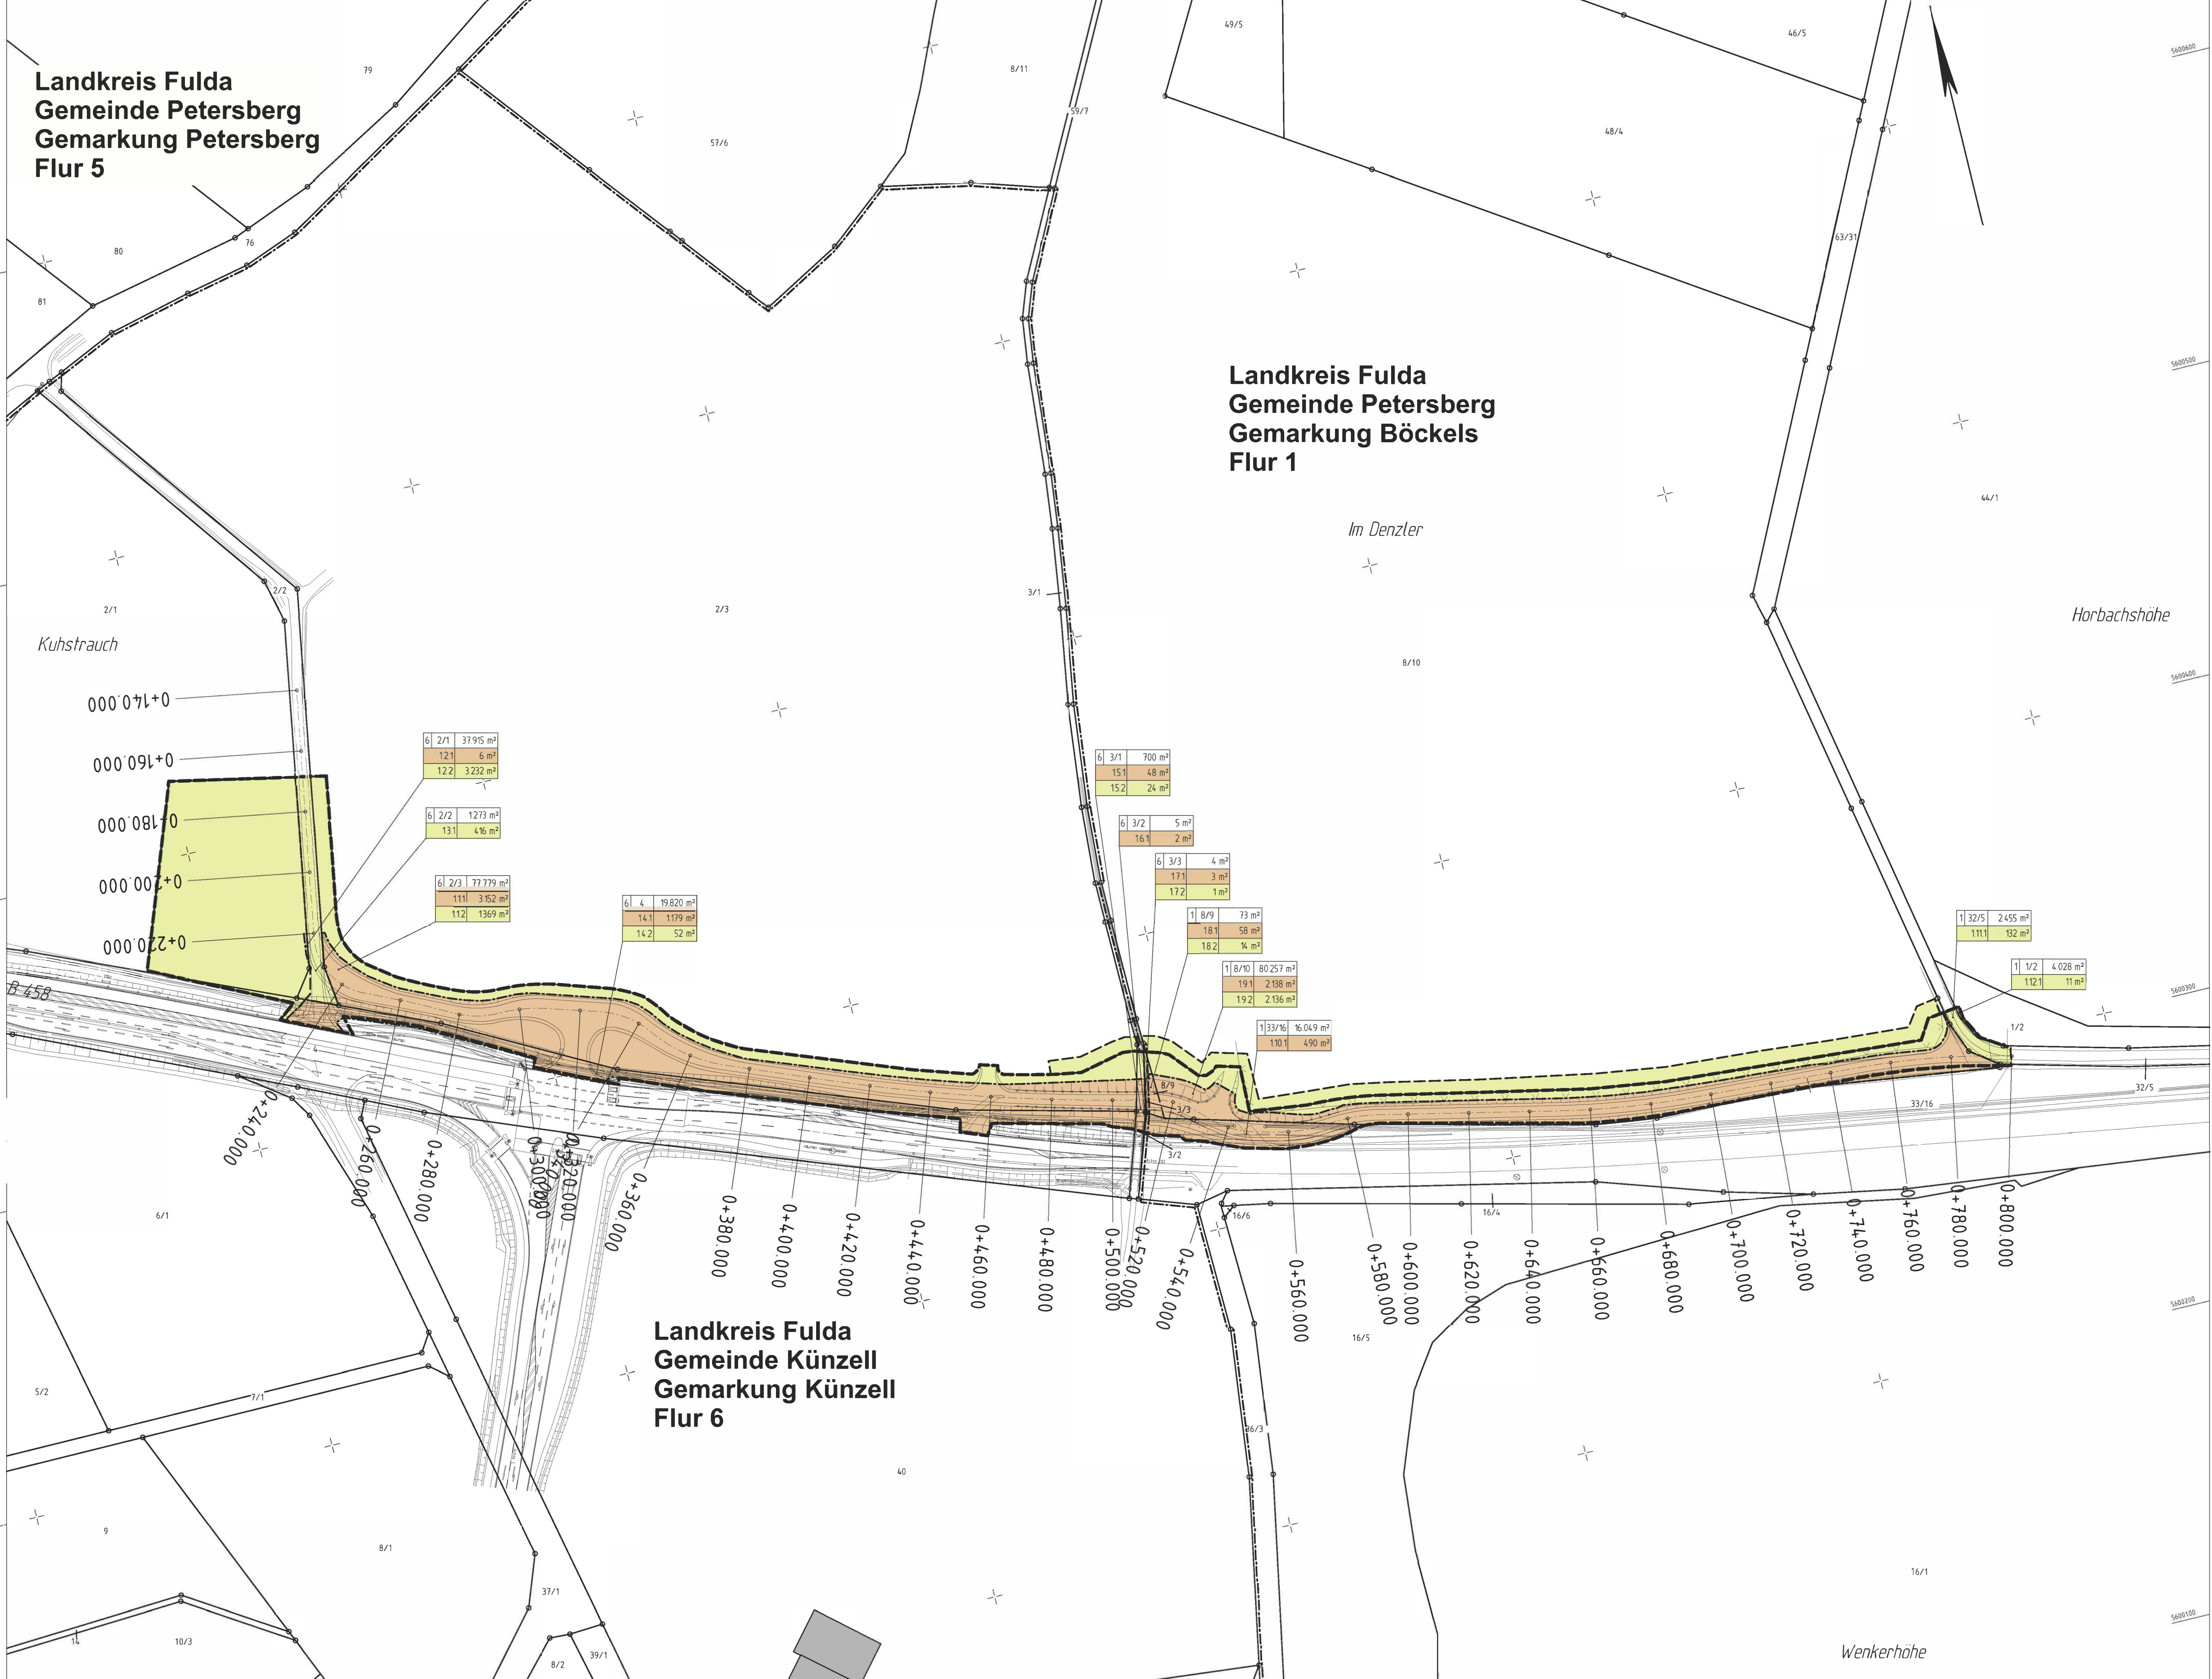

Zeichenerklärung

Grunderwerb

zu erwerbende Fläche / dauerhaft in Anspruch zu nehmende Fläche des Vorhabenträgers

vorübergehend in Anspruch zu nehmende Fläche

3 14/2 4.248 m²

2 34 345 m²

1fd. Nr. im Grunderwerbsverzeichnis / Größe der Teilfläche
2 Nr. des Grunderwerbsplanes
34 lfd. Nr. des betroffenen Flurstückes
1 Teilfläche eines Flurstückes

Zusammengehörigkeitspfeil
Landesgrenze (Bundesland)
Regierungsbezirks-, Kreis-, Gemeindegrenze
Gemarkungsgrenze
Flur - Flurgrenze
Flurstück - Flurstücksgrenze
Flurstücksnummer

116/12

Nr.	Art der Änderung	Datum	Zeichen

HLG
Hessische Landesgesellschaft mbH
Staatliche Treuhandsstelle für ländliche Bodenordnung

Aulweg 45
35392 Gießen
Telefon: 0641-93216-0

bearbeitet: 05/2026
gezeichnet: 10/2025
geprüft: 05/2026

Datum
Zeichen
Va
Va
Kon

Hessen Mobil
Straßen- und Verkehrsmanagement

HESSEN

bearbeitet: 07/2025
gezeichnet: 11/2023
geprüft: 07/2025

Datum
Zeichen
Ing.-Büro
Ing.-Büro
M. Falkenhahn

FESTSTELLUNGSENTWURF

Straße: B 458

Beginn: zw. NK 5424 158 u. NK 5424 081; km 0+438
Ende: zw. NK 5424 158 u. NK 5424 081; km 0+818
Hessen ID: 28489

Unterlage / Blatt-Nr.: 10.1 / 1
Grunderwerbsplan

Maßstab: 1 : 1000

B 458 - Radwegverbindung
zwischen Petersberg und Dipperz / 3. BA

Aufgestellt:
Fulda, den 29. Juni 2026
Hessen Mobil - Fachdezernat Planung PB 11.1

i.A. gez. H. Heuser
(Fachdezernatsleitung)