


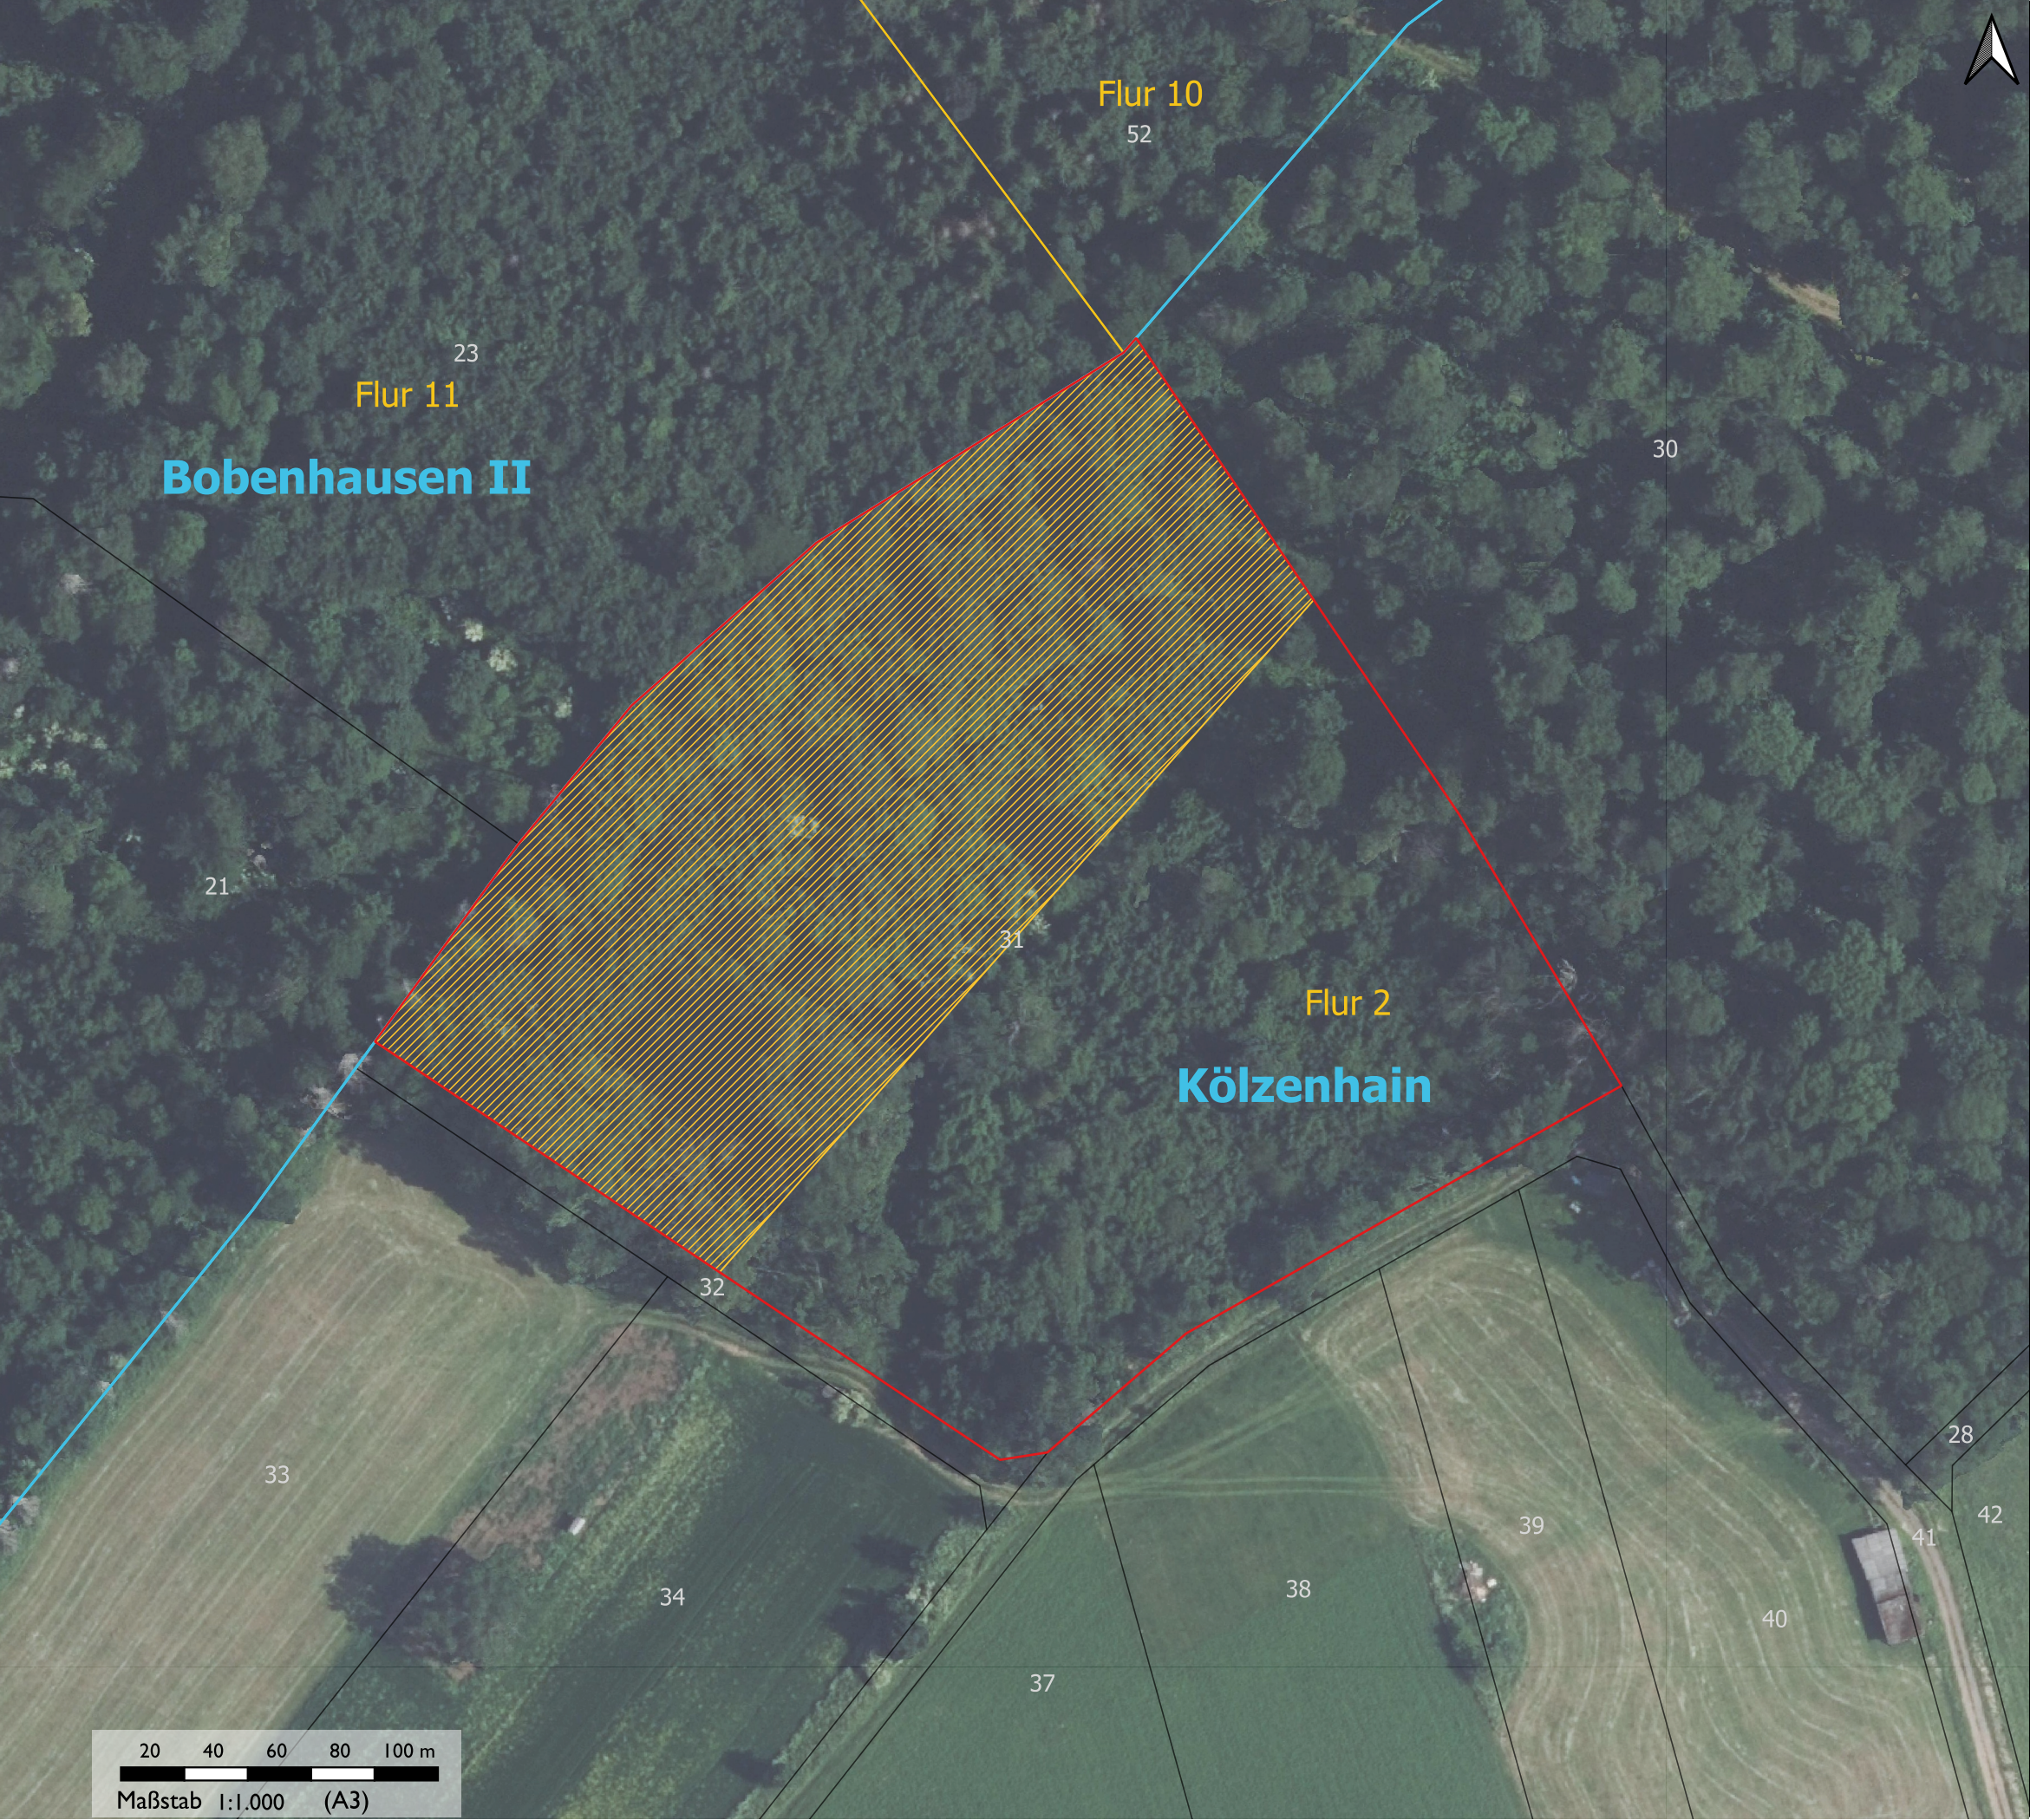

**B458 RW Fulda Petersberg
Dipperz 3.BA**

Detailkarte

Kreis: Vogelsberg
Gemeinde: Ulrichstein
Gemarkung: Kölzenhain
Flur: 2
Flurstück: 31

Legende

- Ökokontomaßnahme
(9.111m²)
- Betroffenes Flurstück
- Flurstück
- Flur
- Gemarkung
- A Flurstücksnummer
- A Flurbezeichnung
- A Gemarkungsname



Aulweg 45
35392 Gießen
Tel. 0641-93216-0

Hessische Landgesellschaft mbH
Staatliche Treuhandstelle für ländliche Bodenordnung

Bearbeiter: Figueiredo da Silva
Datum: 02.06.2026

Datengrundlage:
Liegenschaftskataster (ALKIS® -Daten, Stand 2021) Dig. Orthophotos, DTK25,
ATKISdaten Hessen
© Hessische Verwaltung für Bodenmanagement und Geoinformation (HVBG);
© Hessisches Landesamt für Naturschutz, Umwelt und Geologie (HLNUG)
Wiesbaden;
Vervielfältigung nicht gestattet;
Erstellt mit QGIS

20 40 60 80 100 m
Maßstab 1:1.000 (A3)