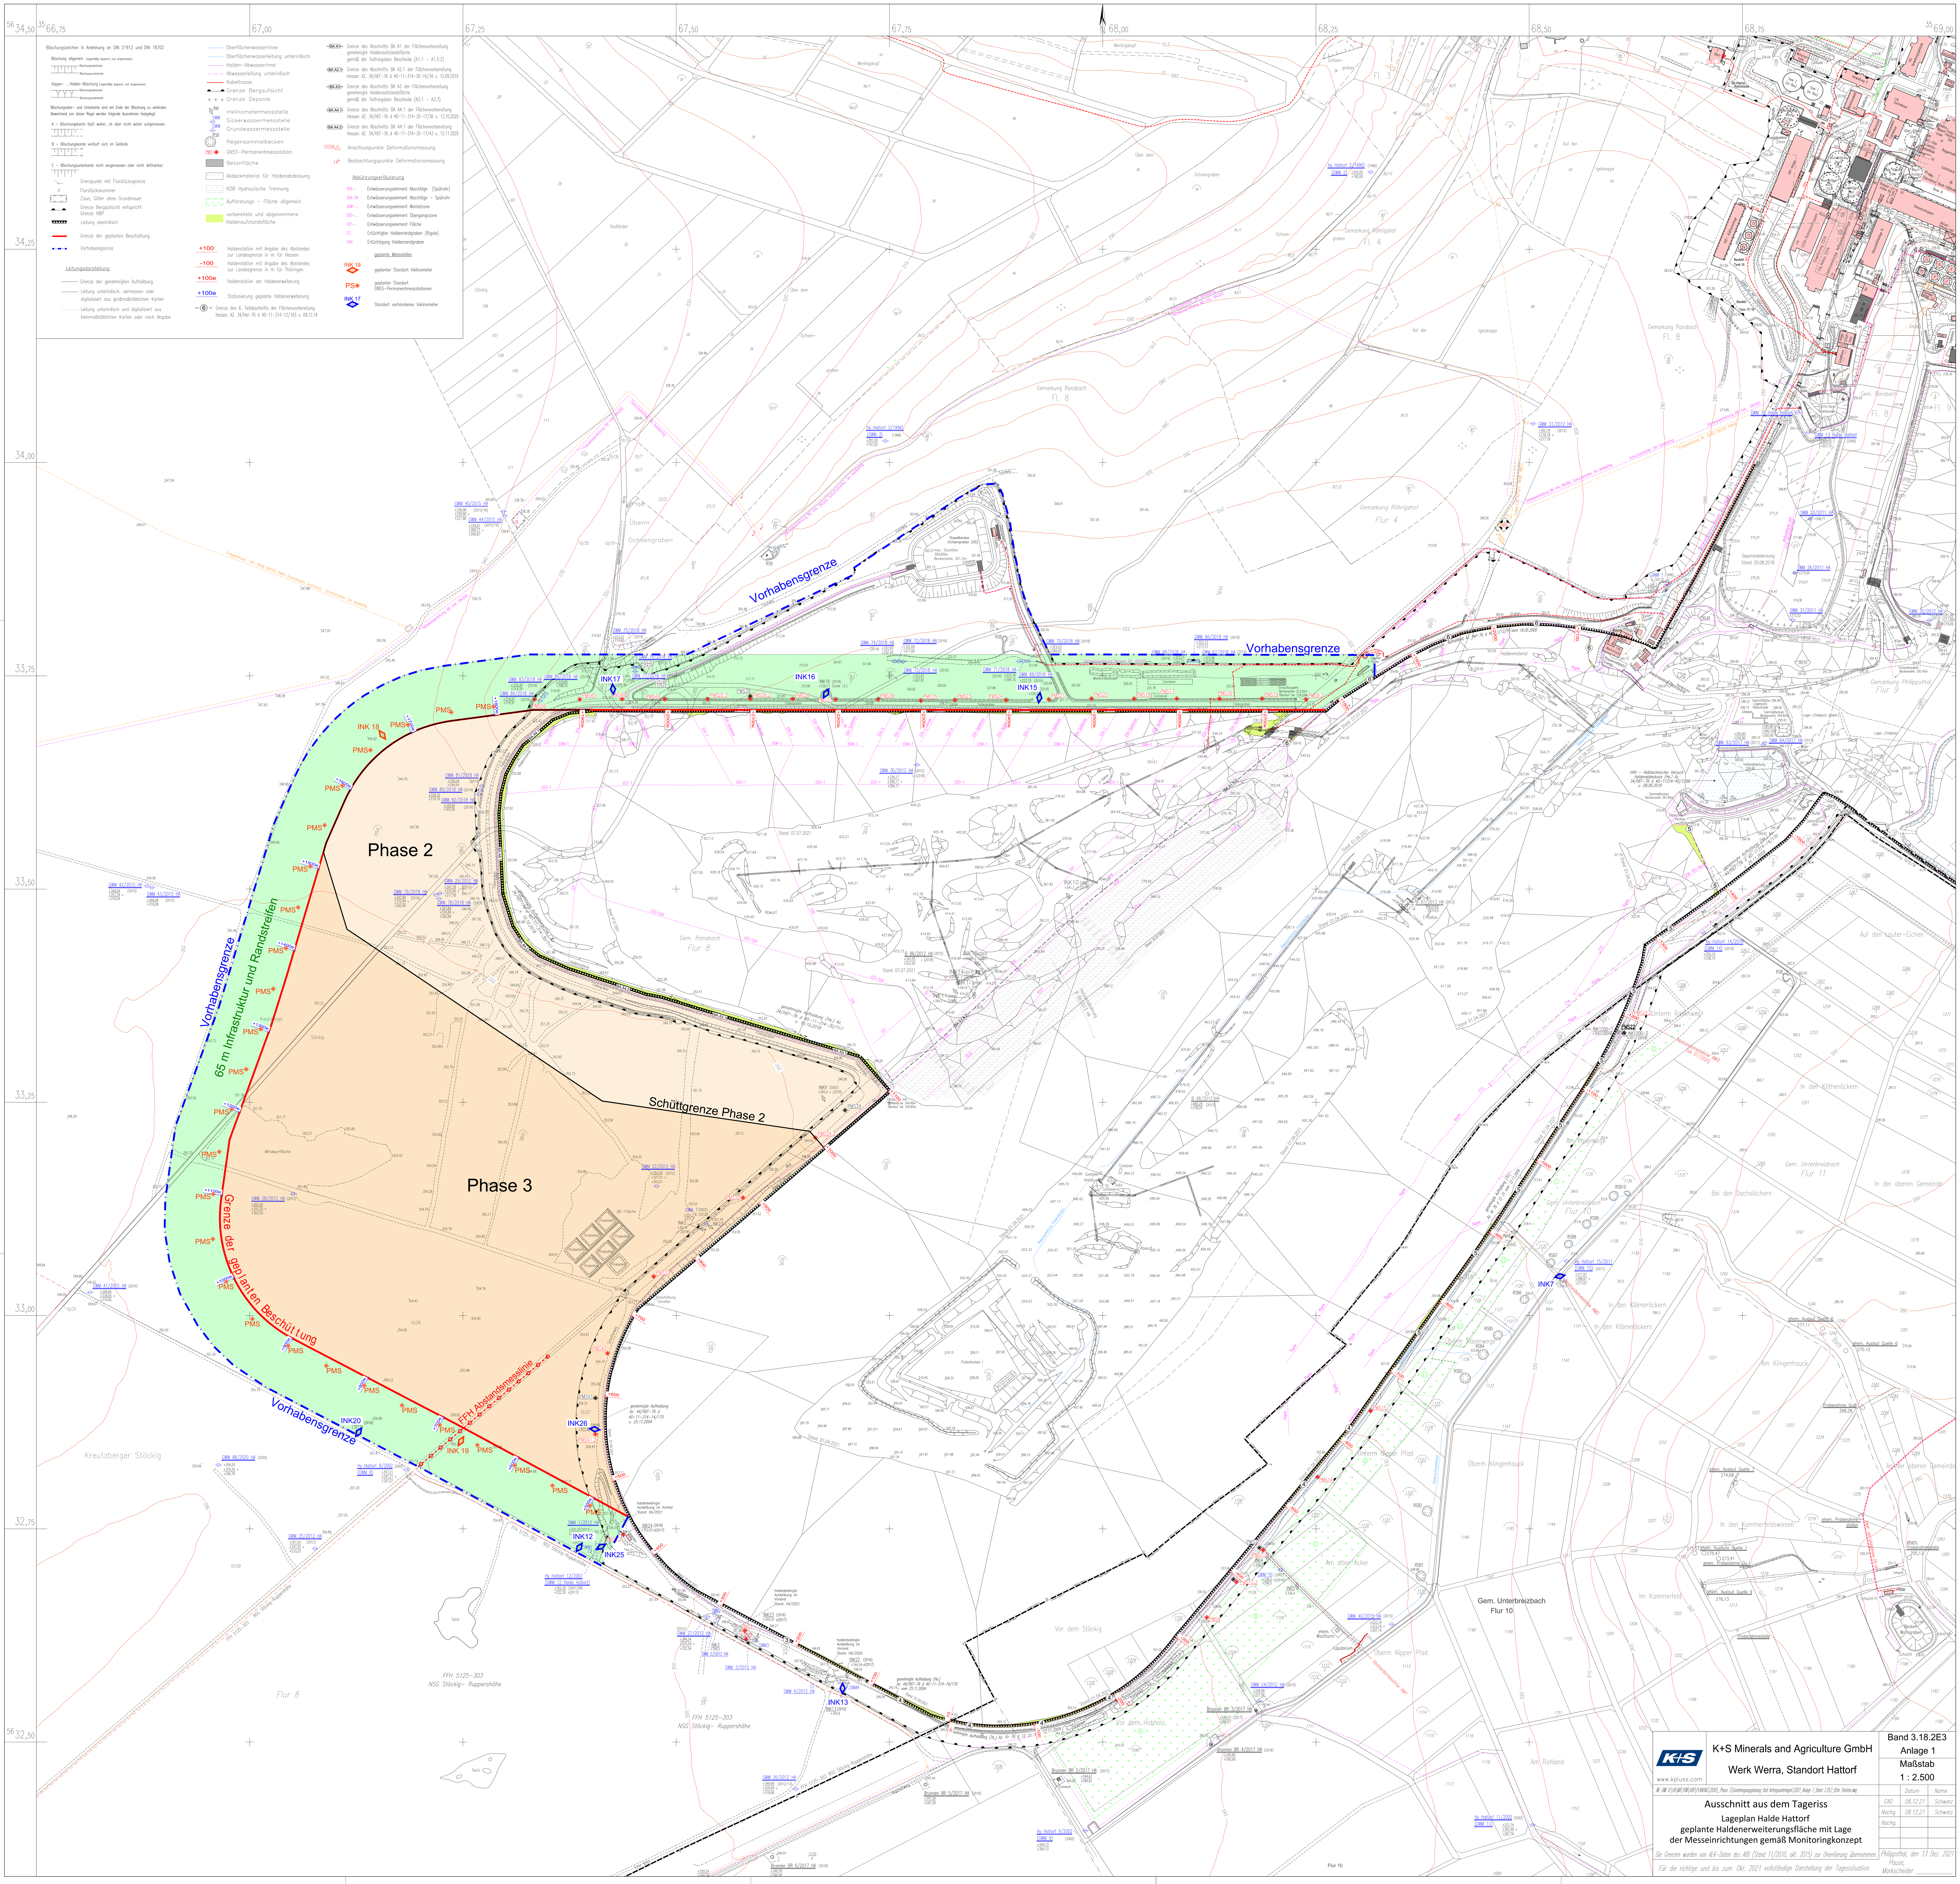

K+S Minerals and Agriculture GmbH	Band 3.18.2E3
Werk Werra, Standort Hattorf	Anlage 1
www.kpluss.com	Maßstab 1 : 2.500

WE-EMI 0:\HA\MA\TRW\HDR\PLANUNG\2050_Phase 3\Genehmigungsplanung Und Antragsunterlagen\2021_Anlage 1_Band 3.18.2_65m Streifen.dwg

	Datum	Name
CAD	08.12.21	Schwarz
Nachg.	08.12.21	Schwarz
Nachg.		

Ausschnitt aus dem Tageriss

Lageplan Halde Hattorf
geplante Haldenerweiterungsfläche mit Lage
der Messeinrichtungen gemäß Monitoringkonzept

Die Grenzen wurden von ALK-Daten des AfB (Stand 11/2010, akt. 2015) zur Orientierung übernommen.
Für die richtige und bis zum Okt. 2021 vollständige Darstellung der Tagessituation

Philippsthal, den 13 Dez. 2021
Pause,
Markscheider